



ประกาศเทศบาลนครขอนแก่น
เรื่อง ประกวดราคาจ้างก่อสร้างโครงการปรับปรุงห้องน้ำสาธารณะภายในตลาดสดเทศบาล ๑ ด้วยวิธี
ประกวดราคาอิเล็กทรอนิกส์ (e-bidding)

เทศบาลนครขอนแก่น มีความประสงค์จะประกวดราคาจ้างก่อสร้างโครงการปรับปรุงห้องน้ำ
สาธารณะภายในตลาดสดเทศบาล ๑ ด้วยวิธีประกวดราคาอิเล็กทรอนิกส์ (e-bidding) ราคาของงานจ้าง
ก่อสร้าง ในการประกวดราคาครั้งนี้ เป็นเงินทั้งสิ้น ๙๓๗,๕๕๗.๒๑ บาท (เก้าแสนสามหมื่นเจ็ดพันห้าร้อยห้า
สิบเจ็ดบาทยี่สิบเอ็ดสตางค์) ตามรายการ ดังนี้

| | | | |
|----------------------------------------------------------|-------|---|-----|
| โครงการปรับปรุงห้องน้ำ สาธารณะภายในตลาดสด เทศบาล ๑ | จำนวน | ๑ | งาน |
|----------------------------------------------------------|-------|---|-----|

ผู้ยื่นข้อเสนอจะต้องมีคุณสมบัติ ดังต่อไปนี้

๑. มีความสามารถตามกฎหมาย
๒. ไม่เป็นบุคคลล้มละลาย
๓. ไม่อยู่ระหว่างเลิกกิจการ
๔. ไม่เป็นบุคคลซึ่งอยู่ระหว่างถูกระงับการยื่นข้อเสนอหรือทำสัญญากับหน่วยงานของรัฐไว้
ชั่วคราว เนื่องจากเป็นผู้ที่ไม่ผ่านเกณฑ์การประเมินผลการปฏิบัติงานของผู้ประกอบการตามระเบียบ ที่
รัฐมนตรีว่าการกระทรวงการคลังกำหนดตามที่ประกาศเผยแพร่ในระบบเครือข่ายสารสนเทศของกรมบัญชี
กลาง
๕. ไม่เป็นบุคคลซึ่งถูกระงับชื่อไว้ในบัญชีรายชื่อผู้ทำงานและได้แจ้งเวียนชื่อให้เป็นผู้ทำงาน
ของหน่วยงานของรัฐในระบบเครือข่ายสารสนเทศของกรมบัญชีกลาง ซึ่งรวมถึงนิติบุคคลที่ผู้ทำงานเป็นหุ้นส่วน
ผู้จัดการ กรรมการผู้จัดการ ผู้บริหาร ผู้มีอำนาจในการดำเนินงานในกิจการของนิติบุคคลนั้นด้วย
๖. มีคุณสมบัติและไม่มีลักษณะต้องห้ามตามที่คณะกรรมการนโยบายการจัดซื้อจัดจ้างและ
การบริหารพัสดุภาครัฐกำหนดในราชกิจจานุเบกษา
๗. เป็นนิติบุคคลผู้มีอาชีพรับจ้างงานที่ประกวดราคาอิเล็กทรอนิกส์ดังกล่าว
๘. ไม่เป็นผู้มีผลประโยชน์ร่วมกันกับผู้ยื่นข้อเสนอรายอื่นที่เข้ายื่นข้อเสนอให้แก่เทศบาล

นครขอนแก่น ณ วันประกาศประกวดราคาอิเล็กทรอนิกส์ หรือไม่เป็นผู้กระทำการอันเป็นการขัดขวางการ
แข่งขันราคาอย่างเป็นธรรม ในการประกวดราคาอิเล็กทรอนิกส์ครั้งนี้

๙. ไม่เป็นผู้ได้รับเอกสิทธิ์หรือความคุ้มกัน ซึ่งอาจปฏิเสธไม่ยอมขึ้นศาลไทย เว้นแต่รัฐบาลของ
ผู้ยื่นข้อเสนอได้มีคำสั่งสละเอกสิทธิ์และความคุ้มกันเช่นนั้น

๑๐. ผู้ยื่นข้อเสนอต้องมีผลงานก่อสร้างประเภทเดียวกันกับผลงานที่ประกวดราคาจ้าง
ก่อสร้างในวงเงินไม่น้อยกว่า ๔๙๒,๐๐๐.๐๐ บาท (สี่แสนเก้าหมื่นสองพันบาทถ้วน) และเป็นผลงานที่เป็น
คู่สัญญาโดยตรงกับหน่วยงานของรัฐ หรือหน่วยงานเอกชนที่ เทศบาลนครขอนแก่น เชื่อถือ

๑๑. ผู้ยื่นข้อเสนอที่ยื่นข้อเสนอในรูปแบบของ "กิจการร่วมค้า" ต้องมีคุณสมบัติดังนี้
กรณีที่ข้อตกลงระหว่างผู้เข้าร่วมค่างำหนดให้ผู้เข้าร่วมรายใดรายหนึ่งเป็นผู้เข้าร่วม
ค้าหลัก ข้อตกลงระหว่างผู้เข้าร่วมค้าจะต้องมีการกำหนดสัดส่วนหน้าที่และความรับผิดชอบในปริมาณงาน
สิ่งของ หรือมูลค่าตามสัญญาของผู้เข้าร่วมค้าหลักมากกว่าผู้เข้าร่วมค้ารายอื่นทุกราย

กรณีที่ข้อตกลงระหว่างผู้เข้าร่วมค่างำหนดให้ผู้เข้าร่วมรายใดรายหนึ่งเป็นผู้เข้าร่วม
ค้าหลัก กิจการร่วมค่านั้นต้องใช้ผลงานของผู้เข้าร่วมค้าหลักรายเดียวเป็นผลงานของกิจการร่วมค้าที่ยื่นขอ
เสนอ

สำหรับข้อตกลงระหว่างผู้เข้าร่วมค้าที่ไม่ได้กำหนดให้ผู้เข้าร่วมรายใดเป็นผู้เข้าร่วมค้า
หลัก ผู้เข้าร่วมค้าทุกรายจะต้องมีคุณสมบัติครบถ้วนตามเงื่อนไขที่กำหนดไว้ในเอกสารเชิญชวน หรือหนังสือ
เชิญชวน

กรณีที่ข้อตกลงระหว่างผู้เข้าร่วมค่างำหนดให้มีการมอบหมายผู้เข้าร่วมรายใดราย
หนึ่งเป็นผู้ยื่นข้อเสนอ ในนามกิจการร่วมค้า การยื่นข้อเสนอดังกล่าวไม่ต้องมีหนังสือมอบอำนาจ

สำหรับข้อตกลงระหว่างผู้เข้าร่วมค้าที่ไม่ได้กำหนดให้ผู้เข้าร่วมรายใดเป็นผู้ยื่นขอ
เสนอผู้เข้าร่วมค้าทุกรายจะต้องลงลายมือชื่อในหนังสือมอบอำนาจให้ผู้เข้าร่วมรายใดรายหนึ่งเป็นผู้ยื่นขอ
เสนอในนามกิจการร่วมค้า

๑๒. ผู้ยื่นข้อเสนอต้องลงทะเบียนที่มีข้อมูลถูกต้องครบถ้วนในระบบจัดซื้อจัดจ้างภาครัฐด้วย
อิเล็กทรอนิกส์ (Electronic Government Procurement : e-GP) ของกรมบัญชีกลาง

๑๓. ผู้ยื่นข้อเสนอต้องมีมูลค่าสุทธิของกิจการ ดังนี้

(๑) กรณีผู้ยื่นข้อเสนอเป็นนิติบุคคลที่จัดตั้งขึ้นตามกฎหมายไทยซึ่งได้จดทะเบียนเกิน
กว่า ๑ ปี ต้องมีมูลค่าสุทธิของกิจการ จากผลตางระหว่างสินทรัพย์สุทธิหักด้วยหนี้สินสุทธิ ที่ปรากฏในงบแสดง
ฐานะการเงินที่มีการตรวจรับรองแล้ว ซึ่งจะต้องแสดงค่าเป็นบวก ๑ ปีสุดท้ายก่อนวันยื่นข้อเสนอ

(๒) กรณีผู้ยื่นข้อเสนอเป็นนิติบุคคลที่จัดตั้งขึ้นตามกฎหมายไทย ซึ่งยังไม่มีงบแสดง
ฐานะการเงินกับกรมพัฒนาธุรกิจการค้า ให้พิจารณาการกำหนดมูลค่าของทุนจดทะเบียน โดยผู้ยื่นขอ
เสนอจะต้องมีทุนจดทะเบียนที่เรียกชำระมูลค่าหุ้นแล้ว ณ วันที่ยื่นข้อเสนอ ไม่ต่ำกว่า ๑ ล้านบาท

(๓) สำหรับการจัดซื้อจัดจ้างครั้งหนึ่งที่มีวงเงินเกิน ๕๐๐,๐๐๐ บาทขึ้นไป กรณีผู้ยื่นขอ
เสนอเป็นบุคคลธรรมดา โดยพิจารณาจากหนังสือรับรองบัญชีเงินฝาก ไม่เกิน ๙๐ วันก่อนวันยื่นข้อเสนอ โดย

ต้องมีเงินฝากคงเหลือในบัญชีธนาคารเป็นมูลค่า ๑ ใน ๔ ของมูลค่างบประมาณของโครงการหรือรายการที่ยื่น
ข้อเสนอในแต่ละครั้ง และหากเป็นผู้ชนะการจัดซื้อจัดจ้างหรือเป็นผู้ได้รับการคัดเลือกจะต้องแสดงบัญชีเงิน
ฝากที่มีมูลค่าดังกล่าวอีกครั้งหนึ่งในวันลงนามในสัญญา

(๔) กรณีที่ผู้ยื่นข้อเสนอไม่มีมูลค่าสุทธิของกิจการหรือทุนจดทะเบียน หรือมีแต่ไม่
เพียงพอที่จะ เข้ายื่นข้อเสนอ ผู้ยื่นข้อเสนอสามารถขอวงเงินสินเชื่อ โดยต้องมีวงเงินสินเชื่อ ๑ ใน ๔ ของมูลค่า
งบประมาณของโครงการหรือรายการที่ยื่นข้อเสนอในครั้งนั้น (สินเชื่อที่ธนาคารภายในประเทศ หรือบริษัทเงิน
ทุนหรือบริษัทเงินทุนหลักทรัพย์ที่ได้รับอนุญาตให้ประกอบกิจการเงินทุนเพื่อการพาณิชย์ และประกอบธุรกิจ
ค้าประกันตามประกาศของธนาคารแห่งประเทศไทย ตามรายชื่อบริษัทเงินทุนที่ธนาคารแห่งประเทศไทยแจ้ง
เวียนให้ทราบ โดยพิจารณาจากยอดเงินรวมของวงเงินสินเชื่อที่สำนักงานใหญ่รับรอง หรือที่สำนักงานสาขา
รับรอง (กรณีได้รับมอบอำนาจจากสำนักงานใหญ่) ซึ่งออกให้แก่ผู้ยื่นข้อเสนอ นับถึงวันยื่นข้อเสนอไม่เกิน ๙๐
วัน)

(๕) กรณีตาม (๑) - (๔) ยกเว้นสำหรับกรณีดังต่อไปนี้

(๕.๑) กรณีที่ผู้ยื่นข้อเสนอเป็นหน่วยงานของรัฐ

(๕.๒) นิติบุคคลที่จัดตั้งขึ้นตามกฎหมายไทยที่อยู่ระหว่างการฟื้นฟูกิจการตาม
พระราชบัญญัติล้มละลาย (ฉบับที่ ๑๐) พ.ศ. ๒๕๖๑

(๕.๓) งานจ้างก่อสร้าง ที่กรมบัญชีกลางได้ขึ้นทะเบียนผู้ประกอบการงานก่อสร้าง
แล้ว และงานจ้างก่อสร้างที่หน่วยงานของรัฐได้มีการจัดทำบัญชีผู้ประกอบการงานก่อสร้างที่มีคุณสมบัติ
เบื้องต้นไว้แล้ว ก่อนวันที่พระราชบัญญัติการจัดซื้อจัดจ้างและการบริหารพัสดุภาครัฐมีผลใช้บังคับ

ผู้ยื่นข้อเสนอต้องยื่นข้อเสนอและเสนอราคาทางระบบจัดซื้อจัดจ้างภาครัฐด้วยอิเล็กทรอนิกส์

ในวันที่ ๒๗ มิถุนายน ๒๕๖๗ ระหว่างเวลา ๑๓.๐๐ น. ถึง ๑๖.๐๐ น.

ผู้สนใจสามารถขอรับเอกสารประกวดราคาอิเล็กทรอนิกส์ โดยดาวน์โหลดเอกสารทางระบบ
จัดซื้อจัดจ้างภาครัฐด้วยอิเล็กทรอนิกส์ หัวข้อ ค้นหาประกาศจัดซื้อจัดจ้างได้ตั้งแต่วันที่ประกาศจนถึงวันเสนอ
ราคา

ผู้ยื่นข้อเสนอสามารถเตรียมเอกสารข้อเสนอได้ตั้งแต่วันที่ประกาศจนถึงวันเสนอราคา

ผู้สนใจสามารถดูรายละเอียดได้ที่เว็บไซต์ www.kkmuni.go.th หรือ www.sprocurement.go.th

หรือสอบถามทางโทรศัพท์หมายเลข ๐๔๓-๒๗๐๗๓๐ ในวันและเวลาราชการ

ประกาศ ณ วันที่ ๑๖ มิถุนายน พ.ศ. ๒๕๖๗

(นายธีระศักดิ์ ชีฆาญพันธ์)

นายกเทศมนตรีนครขอนแก่น

| |
|------------------|
| ปลัดเทศบาล..... |
| ผ.กองพัสดุ..... |
| หน.ฝ่าย..... |
| หน.กลุ่มงาน..... |
| ผู้พิมพ์..... |



เอกสารประกวดราคาจ้างก่อสร้างด้วยการประกวดราคาอิเล็กทรอนิกส์ (e-bidding)

เลขที่ ๒๓ / ๒๕๖๗

ประกวดราคาจ้างก่อสร้างโครงการปรับปรุงห้องน้ำสาธารณะภายในตลาดสดเทศบาล ๑ ด้วยวิธี

ประกวดราคาอิเล็กทรอนิกส์ (e-bidding)

ตามประกาศ เทศบาลนครขอนแก่น

ลงวันที่ ๑๖ มิถุนายน ๒๕๖๗

เทศบาลนครขอนแก่น ซึ่งต่อไปนี้เรียกว่า "เทศบาลนครขอนแก่น" มีความประสงค์จะ
ประกวดราคาจ้างก่อสร้างโครงการปรับปรุงห้องน้ำสาธารณะภายในตลาดสดเทศบาล ๑ ด้วยวิธีประกวดราคา
อิเล็กทรอนิกส์ (e-bidding) ด้วยวิธีประกวดราคาอิเล็กทรอนิกส์ (e-bidding) โดยมีข้อแนะนำและข้อกำหนด
ดังต่อไปนี้

๑. เอกสารแนบท้ายเอกสารประกวดราคาอิเล็กทรอนิกส์

- ๑.๑ ร่างรายละเอียดขอบเขตของงานทั้งโครงการ (Terms of Reference : TOR)
- ๑.๒ แบบใบเสนอราคาที่กำหนดไว้ในระบบจัดซื้อจัดจ้างภาครัฐด้วยอิเล็กทรอนิกส์
- ๑.๓ แบบสัญญาจ้างก่อสร้าง
- ๑.๔ แบบหนังสือค้ำประกัน
 - (๑) หลักประกันสัญญา
- ๑.๕ สูตรการปรับราคา
- ๑.๖ บทนิยาม
 - (๑) ผู้ที่มีผลประโยชน์ร่วมกัน
 - (๒) การขัดขวางการแข่งขันอย่างเป็นธรรม
- ๑.๗ แบบบัญชีเอกสารที่กำหนดไว้ในระบบจัดซื้อจัดจ้างภาครัฐด้วยอิเล็กทรอนิกส์
 - (๑) บัญชีเอกสารส่วนที่ ๑
 - (๒) บัญชีเอกสารส่วนที่ ๒
- ๑.๘ แผนการใช้วัสดุที่ผลิตภายในประเทศและแผนการใช้เหล็กที่ผลิตภายในประเทศ
- ๑.๙ แผนการทำงาน

๒. คุณสมบัติของผู้ยื่นข้อเสนอ

- ๒.๑ มีความสามารถตามกฎหมาย
- ๒.๒ ไม่เป็นบุคคลล้มละลาย

๒.๓ ไม่อยู่ระหว่างเลิกกิจการ

๒.๔ ไม่เป็นบุคคลซึ่งอยู่ระหว่างถูกระงับการยื่นข้อเสนอหรือทำสัญญากับหน่วยงานของรัฐไว้ชั่วคราว เนื่องจากเป็นผู้ที่ไม่ผ่านเกณฑ์การประเมินผลการปฏิบัติงานของผู้ประกอบการตามระเบียบที่รัฐมนตรีว่าการกระทรวงการคลังกำหนดตามที่ประกาศเผยแพร่ในระบบเครือข่ายสารสนเทศของกรมบัญชีกลาง

๒.๕ ไม่เป็นบุคคลซึ่งถูกระบุชื่อไว้ในบัญชีรายชื่อผู้ทำงานและได้แจ้งเวียนชื่อให้เป็นผู้ทำงานของหน่วยงานของรัฐในระบบเครือข่ายสารสนเทศของกรมบัญชีกลาง ซึ่งรวมถึงนิติบุคคลที่ผู้ทำงานเป็นหุ้นส่วนผู้จัดการ กรรมการผู้จัดการ ผู้บริหาร ผู้มีอำนาจในการดำเนินงานในกิจการของนิติบุคคลนั้นด้วย

๒.๖ มีคุณสมบัติและไม่มีลักษณะต้องห้ามตามที่คณะกรรมการนโยบายการจัดซื้อจัดจ้าง และการบริหารพัสดุภาครัฐกำหนดในราชกิจจานุเบกษา

๒.๗ เป็นนิติบุคคลผู้มีอาชีพรับจ้างงานที่ประกวดราคาอิเล็กทรอนิกส์ดังกล่าว

๒.๘ ไม่เป็นผู้มีผลประโยชน์ร่วมกันกับผู้ยื่นข้อเสนอรายอื่นที่เข้ายื่นข้อเสนอให้แก่เทศบาลนครขอนแก่น ณ วันประกาศประกวดราคาอิเล็กทรอนิกส์ หรือไม่เป็นผู้กระทำการอันเป็นการขัดขวางการแข่งขันอย่างเป็นธรรมในการประกวดราคาอิเล็กทรอนิกส์ครั้งนี้

๒.๙ ไม่เป็นผู้ได้รับเอกสิทธิ์หรือความคุ้มกัน ซึ่งอาจปฏิเสธไม่ยอมขึ้นศาลไทย เว้นแต่รัฐบาล ของผู้ยื่นข้อเสนอได้มีคำสั่งให้สละเอกสิทธิ์และความคุ้มกันเช่นนั้น

๒.๑๐ ผู้ยื่นข้อเสนอต้องมีผลงานก่อสร้างประเภทเดียวกันกับผลงานที่ประกวดราคาจ้าง ก่อสร้างในวงเงินไม่น้อยกว่า ๔๙๒,๐๐๐.๐๐ บาท (สี่แสนเก้าหมื่นสองพันบาทถ้วน) และเป็นผลงานที่เป็นคู่สัญญาโดยตรงกับหน่วยงานของรัฐ หรือหน่วยงานเอกชนที่ เทศบาลนครขอนแก่น เชื้อถือ

๒.๑๑ กิจการร่วมค้าที่ยื่นข้อเสนอในรูปแบบของ "กิจการร่วมค้า" ต้องมีคุณสมบัติดังนี้
กรณีที่ข้อตกลงระหว่างผู้เข้าร่วมค้ากำหนดให้ผู้เข้าร่วมค้ารายใดรายหนึ่งเป็นผู้เข้าร่วมค้าหลัก ข้อตกลงระหว่างผู้เข้าร่วมค้าจะต้องมีการกำหนดสัดส่วนหน้าที่และความรับผิดชอบในปริมาณงาน สิ่งของหรือมูลค่าตามสัญญาของผู้เข้าร่วมค้าหลักมากกว่าผู้เข้าร่วมค้ารายอื่นทุกราย

กรณีที่ข้อตกลงระหว่างผู้เข้าร่วมค้ากำหนดให้ผู้เข้าร่วมค้ารายใดรายหนึ่งเป็นผู้เข้าร่วมค้าหลัก กิจการร่วมค่านั้นต้องใช้ผลงานของผู้เข้าร่วมค้าหลักรายเดียวเป็นผลงานของกิจการร่วมค้าที่ยื่นข้อเสนอ

สำหรับข้อตกลงระหว่างผู้เข้าร่วมค้าที่ไม่ได้กำหนดให้ผู้เข้าร่วมค้ารายใดเป็นผู้เข้าร่วมค้าหลัก ผู้เข้าร่วมค้าทุกรายจะต้องมีคุณสมบัติครบถ้วนตามเงื่อนไขที่กำหนดไว้ในเอกสารเชิญชวน หรือหนังสือเชิญชวน

กรณีที่ข้อตกลงระหว่างผู้เข้าร่วมค้ากำหนดให้มีการมอบหมายผู้เข้าร่วมค้ารายใดรายหนึ่งเป็นผู้ยื่นข้อเสนอ ในนามกิจการร่วมค้า การยื่นข้อเสนอดังกล่าวไม่ต้องมีหนังสือมอบอำนาจ

สำหรับข้อตกลงระหว่างผู้เข้าร่วมค้าที่ไม่ได้กำหนดให้ผู้เข้าร่วมค้ารายใดเป็นผู้ยื่นข้อเสนอ ผู้เข้าร่วมค้าทุกรายจะต้องลงลายมือชื่อในหนังสือมอบอำนาจให้ผู้เข้าร่วมค้ารายใดรายหนึ่งเป็นผู้ยื่นข้อเสนอ ในนามกิจการร่วมค้า

๒.๑๒ ผู้ยื่นข้อเสนอต้องลงทะเบียนที่มีข้อมูลถูกต้องครบถ้วนในระบบจัดซื้อจัดจ้างภาครัฐด้วย อิเล็กทรอนิกส์ (Electronic Government Procurement : e-GP) ของกรมบัญชีกลาง

๒.๑๓ ผู้ยื่นข้อเสนอต้องมีมูลค่าสุทธิของกิจการ ดังนี้

(๑) กรณีผู้ยื่นข้อเสนอเป็นนิติบุคคลที่จัดตั้งขึ้นตามกฎหมายไทยซึ่งได้จดทะเบียนเกินกว่า ๑ ปี ต้องมีมูลค่าสุทธิของกิจการ จากผลต่างระหว่างสินทรัพย์สุทธิหักด้วยหนี้สินสุทธิ ที่ปรากฏในงบแสดงฐานะการเงินที่มีการตรวจรับรองแล้ว ซึ่งจะต้องแสดงค่าเป็นบวก ๑ ปีสุดท้ายก่อนวันยื่นข้อเสนอ

(๒) กรณีผู้ยื่นข้อเสนอเป็นนิติบุคคลที่จัดตั้งขึ้นตามกฎหมายไทย ซึ่งยังไม่มีงบแสดงฐานะการเงินกับกรมพัฒนาธุรกิจการค้า ให้พิจารณาการกำหนดมูลค่าของทุนจดทะเบียน โดยผู้ยื่นข้อเสนอจะต้องมีทุนจดทะเบียนที่เรียกชำระมูลค่าหุ้นแล้ว ณ วันที่ยื่นข้อเสนอ ไม่ต่ำกว่า ๑ ล้านบาท

(๓) สำหรับการจัดซื้อจัดจ้างครั้งหนึ่งที่มีวงเงินเกิน ๕๐๐,๐๐๐ บาทขึ้นไป กรณีผู้ยื่นข้อเสนอเป็นบุคคลธรรมดา โดยพิจารณาจากหนังสือรับรองบัญชีเงินฝาก ไม่เกิน ๙๐ วันก่อนวันยื่นข้อเสนอ โดยต้องมีเงินฝากคงเหลือในบัญชีธนาคารเป็นมูลค่า ๑ ใน ๔ ของมูลค่างบประมาณของโครงการหรือรายการที่ยื่นข้อเสนอในแต่ละครั้ง และหากเป็นผู้ชนะการจัดซื้อจัดจ้างหรือเป็นผู้ได้รับการคัดเลือกจะต้องแสดงบัญชีเงินฝากที่มีมูลค่าดังกล่าวอีกครั้งหนึ่งในวันลงนามในสัญญา

(๔) กรณีที่ผู้ยื่นข้อเสนอไม่มีมูลค่าสุทธิของกิจการหรือทุนจดทะเบียน หรือมีแต่ไม่เพียงพอที่จะ เข้ายื่นข้อเสนอ ผู้ยื่นข้อเสนอสามารถขอวงเงินสินเชื่อ โดยต้องมีวงเงินสินเชื่อ ๑ ใน ๔ ของมูลค่างบประมาณของโครงการหรือรายการที่ยื่นข้อเสนอในครั้งนั้น (สินเชื่อที่ธนาคารภายในประเทศ หรือบริษัทเงินทุนหรือบริษัทเงินทุนหลักทรัพย์ที่ได้รับอนุญาตให้ประกอบกิจการเงินทุนเพื่อการพาณิชย์ และประกอบธุรกิจค้าประกันตามประกาศของธนาคารแห่งประเทศไทย ตามรายชื่อบริษัทเงินทุนที่ธนาคารแห่งประเทศไทยแจ้งเวียนให้ทราบ โดยพิจารณาจากยอดเงินรวมของวงเงินสินเชื่อที่สำนักงานใหญ่รับรอง หรือที่สำนักงานสาขารับรอง (กรณีได้รับมอบอำนาจจากสำนักงานใหญ่) ซึ่งออกให้แก่ผู้ยื่นข้อเสนอ นับถึงวันยื่นข้อเสนอไม่เกิน ๙๐ วัน)

(๕) กรณีตาม (๑) - (๔) ยกเว้นสำหรับกรณีดังต่อไปนี้

(๕.๑) กรณีที่ผู้ยื่นข้อเสนอเป็นหน่วยงานของรัฐ

(๕.๒) นิติบุคคลที่จัดตั้งขึ้นตามกฎหมายไทยที่อยู่ระหว่างการฟื้นฟูกิจการตามพระราชบัญญัติล้มละลาย (ฉบับที่ ๑๐) พ.ศ. ๒๕๖๑

(๕.๓) งานจ้างก่อสร้าง ที่กรมบัญชีกลางได้ขึ้นทะเบียนผู้ประกอบการงานก่อสร้างแล้ว และงานจ้างก่อสร้างที่หน่วยงานของรัฐได้มีการจัดทำบัญชีผู้ประกอบการงานก่อสร้างที่มีคุณสมบัติเบื้องต้นไว้แล้ว ก่อนวันที่พระราชบัญญัติการจัดซื้อจัดจ้างและการบริหารพัสดุภาครัฐมีผลใช้บังคับ

๓. หลักฐานการยื่นข้อเสนอ

ผู้ยื่นข้อเสนอจะต้องเสนอเอกสารหลักฐานยื่นมาพร้อมกับการเสนอราคาทางระบบจัดซื้อจัดจ้างภาครัฐด้วยอิเล็กทรอนิกส์ โดยแยกเป็น ๒ ส่วน คือ

๓.๑ ส่วนที่ ๑ อย่างน้อยต้องมีเอกสารดังต่อไปนี้

- (๑) ในกรณีผู้ยื่นข้อเสนอเป็นนิติบุคคล
 - (ก) ห้างหุ้นส่วนสามัญหรือห้างหุ้นส่วนจำกัด ให้ยื่นสำเนาหนังสือรับรองการจดทะเบียนนิติบุคคล บัญชีรายชื่อหุ้นส่วนผู้จัดการ ผู้มีอำนาจควบคุม (ถ้ามี)
 - (ข) บริษัทจำกัดหรือบริษัทมหาชนจำกัด ให้ยื่นสำเนาหนังสือรับรองการจดทะเบียนนิติบุคคล หนังสือบริคณห์สนธิ บัญชีรายชื่อกรรมการผู้จัดการ ผู้มีอำนาจควบคุม (ถ้ามี) และบัญชีผู้ถือหุ้นรายใหญ่ (ถ้ามี)
 - (๒) ในกรณีผู้ยื่นข้อเสนอเป็นบุคคลธรรมดาหรือคณะบุคคลที่มีไม่ใช่นิติบุคคล ให้ยื่นสำเนาบัตรประจำตัวประชาชนของผู้นั้น สำเนาข้อตกลงที่แสดงถึงการเข้าเป็นหุ้นส่วน (ถ้ามี) สำเนาบัตรประจำตัวประชาชนของผู้เป็นหุ้นส่วน หรือสำเนาหนังสือเดินทางของผู้เป็นหุ้นส่วนที่ได้ถือสัญชาติไทย
 - (๓) ในกรณีผู้ยื่นข้อเสนอเป็นผู้ยื่นข้อเสนอรวมกันในฐานะเป็นผู้ร่วมค้า ให้ยื่นสำเนาสัญญาของการเข้าร่วมค้า และเอกสารตามที่ระบุไว้ใน (๑) หรือ (๒) ของผู้ร่วมค้า แล้วแต่กรณี
 - (๔) ผู้ยื่นข้อเสนอต้องแสดงหลักฐานเกี่ยวกับมูลค่าสุทธิของกิจการ ดังนี้
 - (๔.๑) ในกรณีผู้ยื่นข้อเสนอเป็นนิติบุคคล ให้ยื่นงบแสดงฐานะการเงินที่มีการรับรองแล้ว ๑ ปีสุดท้ายก่อนวันยื่นข้อเสนอ โดยให้ยื่นขณะเข้าเสนอราคา
 - (๔.๒) ในกรณีผู้ยื่นข้อเสนอเป็นบุคคลธรรมดา ให้ยื่นหนังสือรับรองบัญชีเงินฝาก ไม่เกิน ๙๐ วัน ก่อนวันยื่นข้อเสนอ โดยให้ยื่นขณะเข้าเสนอราคา และจะต้องแสดงหนังสือรับรองบัญชีเงินฝากที่มีมูลค่าดังกล่าวอีกครั้งหนึ่งในวันลงนามในสัญญา
 - (๔.๓) กรณีที่ผู้ยื่นข้อเสนอไม่มีมูลค่าสุทธิของกิจการและทุนจดทะเบียน หรือมีแต่ไม่เพียงพอที่จะเข้ายื่นข้อเสนอ ให้ยื่นสำเนาหนังสือรับรองวงเงินสินเชื่อ (สินเชื่อที่ธนาคารภายในประเทศหรือบริษัทเงินทุนหรือบริษัทเงินทุนหลักทรัพย์ที่ได้รับอนุญาตให้ประกอบกิจการเงินทุนเพื่อการพาณิชย์และประกอบธุรกิจค้าประกัน ตามประกาศของธนาคารแห่งประเทศไทย ตามรายชื่อบริษัทเงินทุนที่ธนาคารแห่งประเทศไทยแจ้งเวียนให้ทราบ โดยพิจารณาจากยอดเงินรวมของวงเงินสินเชื่อที่สำนักงานใหญ่รับรองหรือที่สำนักงานสาขารับรอง (กรณีได้รับมอบอำนาจจากสำนักงานใหญ่) ซึ่งออกให้แก่ผู้ยื่นข้อเสนอ นับถึงวันยื่นข้อเสนอไม่เกิน ๙๐ วัน)
 - (๕) สำเนาใบทะเบียนพาณิชย์พร้อมรับรองสำเนาถูกต้อง (ถ้ามี) (ถ้ามี)
 - (๖) สำเนาใบทะเบียนภาษีมูลค่าเพิ่มพร้อมรับรองสำเนาถูกต้อง (ถ้ามี) (ถ้ามี)
 - (๗) บัญชีเอกสารส่วนที่ ๑ ทั้งหมดที่ได้ยื่นพร้อมกับการเสนอราคาทางระบบจัดซื้อจัดจ้างภาครัฐด้วยอิเล็กทรอนิกส์ ตามแบบในข้อ ๑.๗ (๑) โดยไม่ต้องแนบในรูปแบบ PDF File (Portable Document Format)

ทั้งนี้ เมื่อผู้ยื่นข้อเสนอดำเนินการแนบไฟล์เอกสารตามบัญชีเอกสารส่วนที่

๑ ครบถ้วน ถูกต้องแล้ว ระบบจัดซื้อจัดจ้างภาครัฐด้วยอิเล็กทรอนิกส์จะสร้างบัญชีเอกสารส่วนที่ ๑ ตามแบบ
ในข้อ ๑.๗ (๑) ให้โดยผู้ยื่นข้อเสนอไม่ต้องแนบบัญชีเอกสารส่วนที่ ๑ ดังกล่าวในรูปแบบ PDF File (Portable
Document Format)

๓.๒ ส่วนที่ ๒ อย่างน้อยต้องมีเอกสารดังต่อไปนี้

(๑) ในกรณีที่ผู้ยื่นข้อเสนอมอบอำนาจให้บุคคลอื่นกระทำการแทนให้แนบ
หนังสือมอบอำนาจซึ่งติดอากรแสตมป์ตามกฎหมาย โดยมีหลักฐานแสดงตัวตนของผู้มอบอำนาจและผู้รับ
มอบอำนาจ ทั้งนี้หากผู้รับมอบอำนาจเป็นบุคคลธรรมดาต้องเป็นผู้ที่บรรลุนิติภาวะตามกฎหมายแล้วเท่านั้น

(๒) สำเนาหนังสือรับรองผลงานก่อสร้าง

(๓) สำเนาใบขึ้นทะเบียนผู้ประกอบการวิสาหกิจขนาดกลางและขนาดย่อม

(SMEs) (ถ้ามี)

(๔) บัญชีเอกสารส่วนที่ ๒ ทั้งหมดที่ได้ยื่นพร้อมกับการเสนอราคาทางระบบจัด
ซื้อจัดจ้างภาครัฐด้วยอิเล็กทรอนิกส์ตามแบบในข้อ ๑.๗ (๒) โดยไม่ต้องแนบในรูปแบบ PDF File (Portable
Document Format)

ทั้งนี้ เมื่อผู้ยื่นข้อเสนอดำเนินการแนบไฟล์เอกสารตามบัญชีเอกสารส่วนที่ ๒
ครบถ้วน ถูกต้องแล้ว ระบบจัดซื้อจัดจ้างภาครัฐด้วยอิเล็กทรอนิกส์จะสร้างบัญชีเอกสารส่วนที่ ๒ ตามแบบใน
ข้อ ๑.๗ (๒) ให้โดยผู้ยื่นข้อเสนอไม่ต้องแนบบัญชีเอกสารส่วนที่ ๒ ดังกล่าวในรูปแบบ PDF File (Portable
Document Format)

๔. การเสนอราคา

๔.๑ ผู้ยื่นข้อเสนอต้องยื่นข้อเสนอ และเสนอราคาทางระบบจัดซื้อจัดจ้างภาครัฐด้วย
อิเล็กทรอนิกส์ตามที่กำหนดไว้ในเอกสารประกวดราคาอิเล็กทรอนิกส์นี้ โดยไม่มีเงื่อนไขใดๆ ทั้งสิ้น และจะต้อง
กรอกข้อความให้ถูกต้องครบถ้วน พร้อมทั้งหลักฐานแสดงตัวตนและทำการยืนยันตัวตนของผู้ยื่นข้อเสนอ โดย
ไม่ต้องแนบบใบเสนอราคาในรูปแบบ PDF File (Portable Document Format)

๔.๒ ให้ผู้ยื่นข้อเสนอกรอกรายละเอียดการเสนอราคาในใบเสนอราคาตามแบบ
เอกสารประกวดราคาจ้างก่อสร้างด้วยวิธีประกวดราคาอิเล็กทรอนิกส์ (e-bidding) ข้อ ๑.๒ ให้ครบถ้วน
โดยไม่ต้องยื่น ใบแจ้งปริมาณงานและราคาและใบบัญชีรายการก่อสร้าง ในรูปแบบ PDF File (Portable
Document Format)

ในการเสนอราคาให้เสนอราคาเป็นเงินบาทและเสนอราคาได้เพียงครั้งเดียวและ
ราคาเดียว โดยเสนอราคารวม หรือราคาต่อหน่วย หรือราคาต่อรายการ ตามเงื่อนไขที่ระบุไว้ท้ายใบเสนอราคา
ให้ถูกต้อง ทั้งนี้ ราคารวมที่เสนอจะต้องตรงกันทั้งตัวเลขและตัวหนังสือ ถ้าตัวเลขและตัวหนังสือไม่ตรงกัน ให้
ถือตัวหนังสือเป็นสำคัญ โดยคิดราคารวมทั้งสิ้นซึ่งรวมค่าภาษีมูลค่าเพิ่ม ภาษีอากรอื่น และค่าใช้จ่ายที่ส่ง
แล้ว

ราคาที่เสนอจะต้องเสนอกำหนดยื่นราคาไม่น้อยกว่า ๑๘๐ วัน ตั้งแต่วันเสนอ
ราคาโดยภายในกำหนดยื่นราคา ผู้ยื่นข้อเสนอต้องรับผิดชอบราคาที่ตนได้เสนอไว้และจะถอนการเสนอราคา

มิได้

๔.๓ ผู้ยื่นข้อเสนอจะต้องเสนอกำหนดเวลาดำเนินการก่อสร้างแล้วเสร็จไม่เกิน ๗๕ วัน นับถัดจากวันลงนามในสัญญาจ้าง หรือวันที่ได้รับหนังสือแจ้งจาก เทศบาลนครขอนแก่น ให้เริ่มทำงาน

๔.๔ ก่อนเสนอราคา ผู้ยื่นข้อเสนอควรตรวจดูร่างสัญญา ร่างรายละเอียดขอบเขตของงานทั้งโครงการ (Terms of Reference : TOR) ให้ถี่ถ้วนและเข้าใจเอกสารประกวดราคาจ้างอิเล็กทรอนิกส์ทั้งหมดเสียก่อนที่จะตกลงยื่นข้อเสนอตามเงื่อนไขในเอกสารประกวดราคาจ้างอิเล็กทรอนิกส์

๔.๕ ผู้ยื่นข้อเสนอจะต้องยื่นข้อเสนอและเสนอราคาทางระบบจัดซื้อจัดจ้างภาครัฐด้วย อิเล็กทรอนิกส์ในวันที่ ๒๗ มิถุนายน ๒๕๖๗ ระหว่างเวลา ๑๓.๐๐ น. ถึง ๑๖.๐๐ น. และเวลาในการเสนอราคาให้ถือตามเวลาของระบบจัดซื้อจัดจ้างภาครัฐด้วยอิเล็กทรอนิกส์เป็นเกณฑ์

เมื่อพ้นกำหนดเวลายื่นข้อเสนอและเสนอราคาแล้ว จะไม่รับเอกสารการยื่นข้อเสนอ และการเสนอราคาใดๆ โดยเด็ดขาด

๔.๖ ผู้ยื่นข้อเสนอต้องจัดทำเอกสารสำหรับใช้ในการเสนอราคาในรูปแบบไฟล์เอกสาร ประเภท PDF File (Portable Document Format) โดยผู้ยื่นข้อเสนอต้องเป็นผู้รับผิดชอบตรวจสอบความครบถ้วน ถูกต้อง และชัดเจนของเอกสาร PDF File ก่อนที่จะยืนยันการเสนอราคา แล้วจึงส่งข้อมูล (Upload) เพื่อเป็นการเสนอราคาให้แก่เทศบาลนครขอนแก่น ผ่านทางระบบจัดซื้อจัดจ้างภาครัฐด้วยอิเล็กทรอนิกส์

๔.๗ คณะกรรมการพิจารณาผลการประกวดราคาอิเล็กทรอนิกส์จะดำเนินการตรวจสอบ คุณสมบัติของผู้ยื่นข้อเสนอแต่ละรายว่า เป็นผู้ยื่นข้อเสนอที่มีผลประโยชน์ร่วมกันกับผู้ยื่นเสนอรายอื่นตามข้อ ๑.๖ (๑) หรือไม่ หากปรากฏว่าผู้ยื่นเสนอรายใดเป็นผู้ยื่นข้อเสนอที่มีผลประโยชน์ร่วมกันกับผู้ยื่นเสนอรายอื่น คณะกรรมการฯ จะตัดรายชื่อผู้ยื่นเสนอราคาที่มีผลประโยชน์ร่วมกันนั้นออกจากการเป็นผู้ยื่นข้อเสนอ

หากปรากฏต่อคณะกรรมการพิจารณาผลการประกวดราคาอิเล็กทรอนิกส์ว่า ก่อนหรือในขณะที่มีการพิจารณาข้อเสนอ มีผู้ยื่นเสนอรายใดกระทำการอันเป็นการขัดขวางการแข่งขันอย่างเป็นธรรมตาม ข้อ ๑.๖ (๒) และคณะกรรมการฯ เชื่อว่ามีการกระทำอันเป็นการขัดขวางการแข่งขันอย่างเป็นธรรม คณะกรรมการฯ จะตัดรายชื่อผู้ยื่นเสนอรายนั้นออกจากการเป็นผู้ยื่นข้อเสนอ และเทศบาลนครขอนแก่น จะพิจารณาลงโทษผู้ยื่นเสนอดังกล่าวเป็นผู้ที่จ้าง เว้นแต่ เทศบาลนครขอนแก่น จะพิจารณาเห็นว่า ผู้ยื่นเสนอรายนั้น มิใช่เป็นผู้ริเริ่มให้มีการกระทำดังกล่าวและได้ให้ความร่วมมือเป็นประโยชน์ต่อการพิจารณาของเทศบาลนครขอนแก่น

๔.๘ ผู้ยื่นข้อเสนอจะต้องปฏิบัติ ดังนี้

(๑) ปฏิบัติตามเงื่อนไขที่ระบุไว้ในเอกสารประกวดราคาอิเล็กทรอนิกส์
(๒) ราคาที่เสนอจะต้องเป็นราคาที่รวมภาษีมูลค่าเพิ่ม และภาษีอื่นๆ (ถ้ามี) รวมค่าใช้จ่ายที่ส่งไปเรียบร้อยแล้ว

(๓) ผู้ยื่นข้อเสนอจะต้องลงทะเบียนเพื่อเข้าสู่กระบวนการเสนอราคา ตามวัน

เวลา ที่กำหนด

(๔) ผู้ยื่นข้อเสนอจะถอนการเสนอราคาที่เสนอแล้วไม่ได้

(๕) ผู้ยื่นข้อเสนอต้องศึกษาและทำความเข้าใจในระบบและวิธีการเสนอราคา

ด้วยวิธีประกวดราคาอิเล็กทรอนิกส์ ของกรมบัญชีกลางที่แสดงไว้ในเว็บไซต์ www.gprocurement.go.th

๔.๙ คู่สัญญาต้องจัดทำแผนการทำงานมาให้ภายใน ๗ วัน นับถัดจากวันลงนามในสัญญา โดยจัดทำแผนการทำงานตามเอกสารแนบท้ายเอกสารประกวดราคาอิเล็กทรอนิกส์ เว้นแต่เป็นกรณีสัญญาที่มีวงเงินไม่เกิน ๕๐๐,๐๐๐ บาท ทั้งนี้ แผนการทำงานให้ถือเป็นเอกสารส่วนหนึ่งของสัญญา

๔.๑๐ ผู้ยื่นข้อเสนอที่เป็นผู้ชนะการเสนอราคาต้องจัดทำแผนการใช้วัสดุที่ผลิตในประเทศและแผนการใช้เหล็กที่ผลิตในประเทศ โดยยื่นให้หน่วยงานของรัฐภายใน ๖๐ วัน นับถัดจากวันลงนามในสัญญา

๕. หลักเกณฑ์และสิทธิในการพิจารณา

๕.๑ การพิจารณาผลการยื่นข้อเสนอประกวดราคาอิเล็กทรอนิกส์ครั้งนี้ เทศบาลนครขอนแก่นจะพิจารณาตัดสินโดยใช้หลักเกณฑ์ ราคา

๕.๒ การพิจารณาผู้ชนะการยื่นข้อเสนอ

กรณีใช้หลักเกณฑ์ราคาในการพิจารณาผู้ชนะการยื่นข้อเสนอ เทศบาลนครขอนแก่น จะพิจารณาจาก ราคารวม

๕.๓ หากผู้ยื่นข้อเสนอรายใดมีคุณสมบัติไม่ถูกต้องตามข้อ ๒ หรือยื่นหลักฐานการยื่นข้อเสนอไม่ถูกต้อง หรือไม่ครบถ้วนตามข้อ ๓ หรือยื่นข้อเสนอไม่ถูกต้องตามข้อ ๔ แล้ว คณะกรรมการพิจารณาผล การประกวดราคาอิเล็กทรอนิกส์จะไม่รับพิจารณาข้อเสนอของผู้ยื่นข้อเสนอรายนั้น เว้นแต่ ผู้ยื่นข้อเสนอรายใดเสนอเอกสารทางเทคนิคหรือรายละเอียดคุณลักษณะเฉพาะของวัสดุที่จะจ้างไม่ครบถ้วน หรือเสนอรายละเอียดแตกต่างไปจากเงื่อนไขที่เทศบาลนครขอนแก่นกำหนดไว้ในประกาศและเอกสารประกวดราคาอิเล็กทรอนิกส์ ในส่วนที่มีสาระสำคัญและความแตกต่างนั้น ไม่มีผลทำให้เกิดการได้เปรียบเสียเปรียบ ต่อผู้ยื่นข้อเสนอรายอื่น หรือเป็นการผิดพลาดเล็กน้อย คณะกรรมการฯ อาจพิจารณาผ่อนปรนการตัดสินคดี ผู้ยื่นข้อเสนอรายนั้น

๕.๔ เทศบาลนครขอนแก่นสงวนสิทธิ์ไม่พิจารณาข้อเสนอของผู้ยื่นข้อเสนอโดยไม่มี การผ่อนผัน ในกรณีดังต่อไปนี้

(๑) ไม่กรอกชื่อผู้ยื่นข้อเสนอในการเสนอราคาทางระบบจัดซื้อจัดจ้าง ด้วยอิเล็กทรอนิกส์

(๒) เสนอรายละเอียดแตกต่างไปจากเงื่อนไขที่กำหนดในเอกสารประกวดราคา อิเล็กทรอนิกส์ที่เป็นสาระสำคัญ หรือมีผลทำให้เกิดความได้เปรียบเสียเปรียบแก่ผู้ยื่นข้อเสนอรายอื่น

๕.๕ ในการตัดสินการประกวดราคาอิเล็กทรอนิกส์หรือในการทำสัญญา คณะกรรมการพิจารณาผลการประกวดราคาอิเล็กทรอนิกส์หรือเทศบาลนครขอนแก่น มีสิทธิให้ผู้ยื่นข้อเสนอชี้แจง

ข้อเท็จจริงเพิ่มเติมได้ เทศบาลนครขอนแก่นมีสิทธิที่จะไม่รับข้อเสนอ ไม่รับราคา หรือไม่ทำสัญญา หากข้อเท็จจริงดังกล่าวไม่เหมาะสมหรือไม่ถูกต้อง

๕.๖ เทศบาลนครขอนแก่นทรงไว้ซึ่งสิทธิที่จะไม่รับราคาต่ำสุด หรือราคาหนึ่งราคาใด หรือราคาที่เสนอทั้งหมดก็ได้ และอาจพิจารณาเลือกจ้างในจำนวน หรือขนาด หรือเฉพาะรายการหนึ่งรายการใด หรืออาจจะยกเลิก การประกวดราคาอิเล็กทรอนิกส์โดยไม่พิจารณาจัดจ้างเลยก็ได้ สุดแต่จะพิจารณา ทั้งนี้เพื่อประโยชน์ของทางราชการเป็นสำคัญ และให้ถือว่าการตัดสินใจของ เทศบาลนครขอนแก่นเป็นเด็ดขาด ผู้ยื่นข้อเสนอจะเรียกร้องค่าใช้จ่าย หรือค่าเสียหายใดๆ มิได้ รวมทั้ง เทศบาลนครขอนแก่นจะพิจารณายกเลิกการประกวดราคาอิเล็กทรอนิกส์และลงโทษผู้ยื่นข้อเสนอเป็นผู้ทำงาน ไม่ว่าจะเป็นผู้ยื่นข้อเสนอที่ได้รับการคัดเลือกหรือไม่ก็ตาม หากมีเหตุที่เชื่อถือได้ว่ายื่นข้อเสนอกระทำการโดยไม่สุจริต เช่น การเสนอเอกสารอันเป็นเท็จ หรือใช้ชื่อบุคคลธรรมดา หรือนิติบุคคลอื่นมาเสนอราคาแทน เป็นต้น

ในกรณีที่ผู้ยื่นข้อเสนอรายที่เสนอราคาต่ำสุด เสนอราคาต่ำจนคาดหมายได้ว่าไม่อาจดำเนินงานตามเอกสารประกวดราคาอิเล็กทรอนิกส์ได้ คณะกรรมการพิจารณาผลการประกวดราคาอิเล็กทรอนิกส์หรือเทศบาลนครขอนแก่น จะให้ผู้ยื่นข้อเสนออื่นชี้แจงและแสดงหลักฐานที่ทำให้เชื่อว่า ผู้ยื่นข้อเสนอสามารถดำเนินงานตามเอกสารประกวดราคาอิเล็กทรอนิกส์ให้เสร็จสมบูรณ์ หากคำชี้แจงไม่เป็นที่รับฟังได้ เทศบาลนครขอนแก่น มีสิทธิที่จะไม่รับข้อเสนอหรือไม่รับราคาของผู้ยื่นข้อเสนอรายนั้น ทั้งนี้ ผู้ยื่นข้อเสนอดังกล่าวไม่มีสิทธิเรียกร้องค่าใช้จ่ายหรือค่าเสียหายใดๆ จากเทศบาลนครขอนแก่น

๕.๗ ก่อนลงนามในสัญญา เทศบาลนครขอนแก่น อาจประกาศยกเลิกการประกวดราคาอิเล็กทรอนิกส์ หากปรากฏว่ามีการกระทำที่เข้าลักษณะผู้ยื่นข้อเสนอที่ชนะการประกวดราคา หรือที่ได้รับการคัดเลือกมีผลประโยชน์ร่วมกัน หรือมีส่วนได้เสียกับผู้ยื่นข้อเสนอรายอื่น หรือขัดขวางการแข่งขันอย่างเป็นธรรม หรือสมยอมกันกับผู้ยื่นข้อเสนอรายอื่น หรือเจ้าหน้าที่ในการเสนอราคา หรือสื่อว่ากระทำการทุจริตอื่นใดในการเสนอราคา

๕.๘ หากผู้ยื่นข้อเสนอซึ่งเป็นผู้ประกอบการ SMEs เสนอราคาสูงกว่าราคาต่ำสุดของผู้ยื่นข้อเสนอรายอื่นที่ไม่เกินร้อยละ ๑๐ ให้หน่วยงานของรัฐจัดซื้อจัดจ้างกับผู้ประกอบการ SMEs ดังกล่าว โดยจัดเรียงลำดับผู้ยื่นข้อเสนอซึ่งเป็นผู้ประกอบการ SMEs ซึ่งเสนอราคาสูงกว่าราคาต่ำสุดของผู้ยื่นข้อเสนอรายอื่นไม่เกินร้อยละ ๑๐ ที่จะเรียกมาทำสัญญาไม่เกิน ๓ ราย

ผู้ยื่นข้อเสนอที่เป็นกิจการร่วมค้าที่จะได้สิทธิตามวรรคหนึ่ง ผู้เข้าร่วมค้าทุกราย จะต้องเป็นผู้ประกอบการ SMEs

ทั้งนี้ ผู้ประกอบการ SMEs ที่จะได้แต้มต่อด้านราคาตามวรรคหนึ่ง จะต้องมีวงเงินสัญญาสะสมตามปีปฏิทินรวมกับราคาที่เสนอในครั้งแล้ว มีมูลค่ารวมกันไม่เกินมูลค่าของรายได้ตามขนาดที่ขึ้นทะเบียนไว้กับ สสว.

๕.๙ หากผู้ยื่นข้อเสนอซึ่งมิใช่ผู้ประกอบการ SMEs แต่เป็นบุคคลธรรมดาที่ถือสัญชาติไทยหรือนิติบุคคลที่จัดตั้งขึ้นตามกฎหมายไทยเสนอราคาสูงกว่าราคาต่ำสุดของผู้ยื่นข้อเสนอซึ่งเป็นผู้ประกอบการ SMEs ที่มีได้ถือสัญชาติไทยหรือนิติบุคคลที่จัดตั้งขึ้นตามกฎหมายของต่างประเทศไม่เกินร้อยละ ๓ ให้

จัดซื้อจัดจ้างกับบุคคลธรรมดาที่ถือสัญชาติไทยหรือนิติบุคคลที่จัดตั้งขึ้นตามกฎหมายไทยดังกล่าว

ผู้ยื่นข้อเสนอที่เป็นกิจการร่วมค้าที่จะได้สิทธิตามวรรคหนึ่ง ผู้เข้าร่วมค้าทุกราย จะต้องเป็นบุคคลธรรมดาที่ถือสัญชาติไทยหรือนิติบุคคลที่จัดตั้งขึ้นตามกฎหมายไทย

๖. การทำสัญญาจ้างก่อสร้าง

ผู้ชนะการประกวดราคาอิเล็กทรอนิกส์จะต้องทำสัญญาจ้างตามแบบสัญญา ดังระบุในข้อ ๑.๓ หรือทำข้อตกลงเป็นหนังสือกับเทศบาลนครขอนแก่น ภายใน ๗ วัน นับถัดจากวันที่ได้รับแจ้ง และจะต้องวางหลักประกันสัญญาเป็นจำนวนเงินเท่ากับร้อยละ ๕ ของราคาค่าจ้างที่ประกวดราคาอิเล็กทรอนิกส์ ให้เทศบาลนครขอนแก่นยึดถือไว้ในขณะทำสัญญาโดยใช้หลักประกันอย่างหนึ่งอย่างใด ดังต่อไปนี้

๖.๑ เงินสด

๖.๒ เช็คหรือตราพท์ที่ธนาคารเซ็นส่งจ่าย ซึ่งเป็นเช็คหรือตราพท์ลงวันที่ที่ใช้เช็คหรือตราพท์นั้น ชำระต่อเจ้าหน้าที่ในวันทำสัญญา หรือก่อนวันนั้นไม่เกิน ๓ วันทำการ

๖.๓ หนังสือค้ำประกันของธนาคารภายในประเทศ ตามตัวอย่างที่คณะกรรมการนโยบายกำหนด ดังระบุในข้อ ๑.๔ (๒) หรือจะเป็นหนังสือค้ำประกันอิเล็กทรอนิกส์ตามวิธีการที่กรมบัญชีกลางกำหนด

๖.๔ หนังสือค้ำประกันของบริษัทเงินทุน หรือบริษัทเงินทุนหลักทรัพย์ที่ได้รับอนุญาตให้ประกอบกิจการเงินทุนเพื่อการพาณิชย์และประกอบธุรกิจค้ำประกันตามประกาศของธนาคารแห่งประเทศไทย ตามรายชื่อบริษัทเงินทุนที่ธนาคารแห่งประเทศไทยแจ้งเวียนให้ทราบ โดยอนุโลมให้ใช้ตามตัวอย่างหนังสือค้ำประกันของธนาคารที่คณะกรรมการนโยบายกำหนด ดังระบุในข้อ ๑.๔ (๒)

๖.๕ พันธบัตรรัฐบาลไทย

หลักประกันนี้จะคืนให้ โดยไม่มีดอกเบี้ยภายใน ๑๕ วันนับถัดจากวันที่ผู้ชนะการประกวดราคาอิเล็กทรอนิกส์ (ผู้รับจ้าง) พ้นจากข้อผูกพันตามสัญญาจ้างแล้ว

๗. ค่าจ้างและการจ่ายเงิน

เทศบาลนครขอนแก่น จะจ่ายค่าจ้างซึ่งได้รวมภาษีมูลค่าเพิ่มตลอดจนภาษีอากรอื่น ๆ และค่าใช้จ่ายทั้งปวงด้วยแล้วโดยถือราคาเหมารวมเป็นเกณฑ์และกำหนดการจ่ายเงินเป็นจำนวน ๓ งวดดังนี้

งวดที่ ๑ เป็นจำนวนเงินในอัตราร้อยละ ๒๐ ของค่าจ้าง เมื่อผู้รับจ้างได้ปฏิบัติงาน ดังนี้

- ทำการติดตั้งป้ายโครงการจำนวน ๑ ป้าย แล้วเสร็จ
- รื้อถอนตามแบบก่อสร้างแล้วเสร็จ ๑๐๐%
- ทำการซ่อมแซมท่อระบบน้ำดี น้ำเสียจำนวนจุดตามแบบก่อสร้างแล้วเสร็จ ๑๐๐%
- งานอื่นๆ ที่เกี่ยวข้องตามแบบก่อสร้างงวดที่ ๑ แล้วเสร็จ
- งานทำความสะอาด บริเวณก่อสร้างงวดที่ ๑ เรียบร้อยแล้วเสร็จ ให้แล้วเสร็จภายใน ๒๕ วัน

งวดที่ ๒ เป็นจำนวนเงินในอัตราร้อยละ ๕๐ ของค่าจ้าง เมื่อผู้รับจ้างได้ปฏิบัติงาน ดังนี้

- ปูกระเบื้องพื้นและผนังภายในห้องน้ำตามแบบก่อสร้างแล้วเสร็จ ๑๐๐%
- ติดตั้งฝ้าเพดานภายในห้องน้ำตามแบบก่อสร้างแล้วเสร็จ ๑๐๐%

- ติดตั้งประตูกายในห้องน้ำตามแบบก่อสร้างแล้วเสร็จ ๑๐๐%
- งานอื่นๆ ที่เกี่ยวข้องตามแบบก่อสร้างงวดที่ ๒ แล้วเสร็จ
- งานทำความสะอาด บริเวณก่อสร้างงวดที่ ๒ เรียบร้อยแล้วเสร็จ ให้แล้วเสร็จภายใน ๓๐ วัน
งวดที่ ๓ (งวดสุดท้าย) เป็นจำนวนเงินในอัตราร้อยละ ๓๐ ของค่าจ้าง เมื่อผู้รับจ้างได้

ปฏิบัติงานดังนี้

- ดำเนินการทาสีห้องน้ำปริมาณตามแบบก่อสร้างแล้วเสร็จ ๑๐๐%
- ดำเนินการติดตั้งสุขภัณฑ์ตามแบบก่อสร้างแล้วเสร็จ ๑๐๐%
- ดำเนินการติดตั้งระบบไฟฟ้าตามแบบก่อสร้างแล้วเสร็จ ๑๐๐%
- งานอื่นๆ ที่เกี่ยวข้องตามแบบก่อสร้าง แล้วเสร็จ
- งานทำความสะอาด บริเวณก่อสร้าง เรียบร้อยแล้วเสร็จ ให้แล้วเสร็จภายใน ๒๐ วัน

๘. อัตราค่าปรับ

ค่าปรับตามสัญญาจ้างแนบท้ายเอกสารประกวดราคาอิเล็กทรอนิกส์นี้ หรือข้อตกลงจ้าง เป็นหนังสือจะกำหนด ดังนี้

๘.๑ กรณีที่ผู้รับจ้างนำงานที่รับจ้างไปจ้างช่วงให้ผู้อื่นทำอีกทอดหนึ่งโดยไม่ได้รับ อนุญาตจากเทศบาลนครขอนแก่น จะกำหนดค่าปรับสำหรับการฝ่าฝืนดังกล่าวเป็นจำนวนร้อยละ ๑๐.๐๐ ของ วงเงินของงานจ้างช่วงนั้น

๘.๒ กรณีที่ผู้รับจ้างปฏิบัติผิดสัญญาจ้างก่อสร้าง นอกเหนือจากข้อ ๘.๑ จะกำหนด ค่าปรับเป็นรายวันเป็นจำนวนเงินตายตัวในอัตราร้อยละ ๐.๑๐ ของราคางานจ้าง

๙. การรับประกันความชำรุดบกพร่อง

ผู้ชนะการประกวดราคาอิเล็กทรอนิกส์ซึ่งได้ทำสัญญาจ้าง ตามแบบ ดังระบุในข้อ ๑.๓ หรือข้อตกลงจ้างเป็นหนังสือแล้วแต่กรณี จะต้องรับประกันความชำรุดบกพร่องของงานจ้างที่เกิดขึ้นภายใน ระยะเวลา ไม่น้อยกว่า ๑ ปี นับถัดจากวันที่เทศบาลนครขอนแก่นได้รับมอบงาน โดยต้องบริหารจัดการ ซ่อมแซมแก้ไขให้ใช้งานได้ดีดังเดิมภายใน ๑๕ วัน นับถัดจากวันที่ได้รับแจ้งความชำรุดบกพร่อง

๑๐. ข้อสงวนสิทธิในการยื่นข้อเสนอและอื่น ๆ

๑๐.๑ เงินค่าจ้างสำหรับงานจ้างครั้งนี้ ได้มาจากเงินงบประมาณประจำปี พ.ศ. ๒๕๖๗ การลงนามในสัญญาจะกระทำต่อเมื่อ เทศบาลนครขอนแก่นได้รับอนุมัติเงิน ค่าก่อสร้างจากเงินงบประมาณประจำปี พ.ศ. ๒๕๖๗

๑๐.๒ เมื่อเทศบาลนครขอนแก่นได้คัดเลือกผู้ยื่นข้อเสนอรายใดให้เป็นผู้รับจ้าง และได้ ตกลงจ้าง ตามการประกวดราคาอิเล็กทรอนิกส์แล้ว ถ้าผู้รับจ้างจะต้องสั่งหรือนำสิ่งของมาเพื่องานจ้างดังกล่าว เข้ามาจากต่างประเทศ และของนั้นต้องนำเข้ามาโดยทางเรือในเส้นทางที่มีเรือไทยเดินอยู่ และสามารถให้ บริการรับขนได้ตามที่รัฐมนตรีว่าการกระทรวงคมนาคมประกาศกำหนด ผู้ยื่นข้อเสนอซึ่งเป็นผู้รับจ้างจะต้อง ปฏิบัติตามกฎหมายว่าด้วยการส่งเสริมการพาณิชย์ ดังนี้

(๑) แจกการสั่งหรือนำสิ่งของดังกล่าวเข้ามาจากต่างประเทศต่อกรมเจ้าท่า

ภายใน ๗ วัน นับตั้งแต่วันที่ผู้รับจ้างส่งหรือซื้อของจากต่างประเทศ เว้นแต่เป็นของที่รัฐมนตรีว่าการกระทรวง
คมนาคมประกาศยกเว้นให้บรรทุกโดยเรืออื่นได้

(๒) จัดการให้สิ่งของดังกล่าวบรรทุกโดยเรือไทย หรือเรือที่มีสิทธิเช่นเดียวกับ
เรือไทยจากต่างประเทศมายังประเทศไทย เว้นแต่จะได้รับอนุญาตจากกรมเจ้าท่า ให้บรรทุกสิ่งของนั้น โดยเรือ
อื่น ที่มีใช้เรือไทย ซึ่งจะต้องได้รับอนุญาตเช่นนั้นก่อนบรรทุกของลงเรืออื่น หรือเป็นของที่รัฐมนตรีว่าการ
กระทรวงคมนาคมประกาศยกเว้นให้บรรทุกโดยเรืออื่น

(๓) ในกรณีที่ไม่ปฏิบัติตาม (๑) หรือ (๒) ผู้รับจ้างจะต้องรับผิดชอบตามกฎหมายว่า
ด้วยการส่งเสริมการพาณิชย์

๑๐.๓ ผู้ยื่นข้อเสนอซึ่งเทศบาลนครขอนแก่นได้คัดเลือกแล้ว ไม่ไปทำสัญญาหรือข้อ
ตกลงจ้างเป็นหนังสือภายในเวลาที่กำหนดดังระบุไว้ในข้อ ๗ เทศบาลนครขอนแก่นจะริบหลักประกันการยื่นข้อ
เสนอ หรือเรียกธำนาจจากผู้ออกหนังสือค้ำประกัน การยื่นข้อเสนอทันที และอาจพิจารณาเรียกธำนาจให้ชดใช้ความ
เสียหายอื่น (ถ้ามี) รวมทั้งจะพิจารณาให้เป็นผู้ทำงาน ตามระเบียบกระทรวงการคลังว่าด้วยการจัดซื้อจัดจ้าง
และการบริหารพัสดุภาครัฐ

๑๐.๔ เทศบาลนครขอนแก่นสงวนสิทธิ์ที่จะแก้ไขเพิ่มเติมเงื่อนไข หรือข้อกำหนดใน
แบบสัญญาหรือข้อตกลงจ้างเป็นหนังสือให้เป็นไปตามความเห็นของสำนักงานอัยการสูงสุด (ถ้ามี)

๑๐.๕ ในกรณีที่เอกสารแนบท้ายเอกสารประกวดราคาอิเล็กทรอนิกส์ มีความขัดหรือ
แย้งกันผู้ยื่นข้อเสนอจะต้องปฏิบัติตามคำวินิจฉัยของเทศบาลนครขอนแก่น คำวินิจฉัยดังกล่าวให้ถือเป็นที่สุด
และ ผู้ยื่นข้อเสนอไม่มีสิทธิเรียกร้องค่าใช้จ่ายใดๆ เพิ่มเติม

๑๐.๖ เทศบาลนครขอนแก่น อาจประกาศยกเลิกการจัดจ้างในกรณีต่อไปนี้ได้ โดยที่ผู้
ยื่นข้อเสนอจะเรียกร้องค่าเสียหายใดๆ จากเทศบาลนครขอนแก่นไม่ได้

(๑) เทศบาลนครขอนแก่นไม่ได้รับการจัดสรรเงินที่จะใช้ในการจัดจ้างหรือได้
รับจัดสรรแต่ไม่เพียงพอที่จะทำการจัดจ้างครั้งนี้ต่อไป

(๒) มีการกระทำที่เข้าลักษณะผู้ยื่นข้อเสนอที่ชนะการจัดจ้างหรือที่ได้รับการ
คัดเลือกมี ผลประโยชน์ร่วมกัน หรือมีส่วนได้เสียกับผู้ยื่นข้อเสนอรายอื่น หรือขัดขวางการแข่งขันอย่างเป็น
ธรรมหรือสมยอมกันกับผู้ยื่นข้อเสนอรายอื่น หรือเจ้าหน้าที่ในการเสนอราคา หรือสื่อว่ากระทำการทุจริตอื่นใด
ในการเสนอราคา

(๓) การทำการจัดจ้างครั้งนี้ต่อไปอาจก่อให้เกิดความเสียหายแก่เทศบาลนคร
ขอนแก่น หรือกระทบต่อประโยชน์สาธารณะ

(๔) กรณีอื่นในทำนองเดียวกับ (๑) (๒) หรือ (๓) ตามที่กำหนดในกฎกระทรวง
ซึ่งออกตามความในกฎหมายว่าด้วยการจัดซื้อจัดจ้างและการบริหารพัสดุภาครัฐ

๑๑. การปรับราคาค่างานก่อสร้าง

การปรับราคาค่างานก่อสร้างตามสูตรการปรับราคาตั้งระบุในข้อ ๑.๕ จะนำมาใช้ในกรณีที่
ที่ ค่างานก่อสร้างลดลงหรือเพิ่มขึ้น โดยวิธีการต่อไปนี้

ตามเงื่อนไข หลักเกณฑ์ สูตรและวิธีคำนวณที่ใช้กับสัญญาแบบปรับราคาได้ตามมติ คณะรัฐมนตรีเมื่อวันที่ ๒๒ สิงหาคม ๒๕๓๒ เรื่อง การพิจารณาช่วยเหลือผู้ประกอบการก่อสร้าง ตาม หนังสือสำนักเลขาธิการคณะรัฐมนตรี ที่ นร ๐๒๐๓/ว ๑๐๙ ลงวันที่ ๒๔ สิงหาคม ๒๕๓๒

สูตรการปรับราคา (สูตรค่า K) จะต้องคงที่ที่ระดับที่กำหนดไว้ในวันแล้วเสร็จตามที่ กำหนดไว้ในสัญญา หรือภายในระยะเวลาที่เทศบาลนครขอนแก่นได้ขยายออกไป โดยจะใช้สูตรของทาง ราชการที่ได้ระบุในข้อ ๑.๕

๑๒. มาตรฐานฝีมือช่าง

เมื่อเทศบาลนครขอนแก่นได้คัดเลือกผู้ยื่นข้อเสนอรายใดให้เป็นผู้รับจ้างและได้ตกลงจ้าง ก่อสร้าง ตามประกาศนี้แล้วผู้ยื่นข้อเสนอจะต้องตกลงว่าในการปฏิบัติงานก่อสร้างดังกล่าว ผู้ยื่นข้อเสนอจะต้อง มีและ ใช้ผู้ผ่านการทดสอบมาตรฐานฝีมือช่างหรือผู้ผ่านการทดสอบมาตรฐานฝีมือช่างจาก สถาบันพัฒนาฝีมือ และแรงงาน หรือผู้มีวุฒิบัตรระดับ ปวช. ปวส. และ ปวท.หรือเทียบเท่าจากสถาบันการศึกษาที่ ก.พ. รับรองให้ เข้ารับราชการได้ ในอัตราไม่ต่ำกว่าร้อยละ ๑๐ ของแต่ละสาขาช่างแต่ละจะต้องมีจำนวนช่างอย่างน้อย ๑ คน ใน แต่ละสาขาช่าง ดังต่อไปนี้

๑๒.๑ นายช่างโยธา

๑๒.๒ สถาปนิกระดับภาคีสถาปนิกวิชาชีพ

๑๓. การปฏิบัติตามกฎหมายและระเบียบ

ในระหว่างระยะเวลาการก่อสร้าง ผู้ยื่นข้อเสนอที่ได้รับการคัดเลือกให้เป็นผู้รับจ้างต้อง ปฏิบัติ ตามหลักเกณฑ์ที่กฎหมายและระเบียบได้กำหนดไว้โดยเคร่งครัด

๑๔. การประเมินผลการปฏิบัติงานของผู้ประกอบการ

เทศบาลนครขอนแก่น สามารถนำผลการปฏิบัติงานแล้วเสร็จตามสัญญาของผู้ยื่นข้อ เสนอที่ได้รับการคัดเลือกให้ เป็นผู้รับจ้างเพื่อนำมาประเมินผลการปฏิบัติงานของผู้ประกอบการ

ทั้งนี้ หากผู้ยื่นข้อเสนอที่ได้รับการคัดเลือกไม่ผ่านเกณฑ์ที่กำหนดจะถูกระงับการยื่นข้อ เสนอหรือทำสัญญากับเทศบาลนครขอนแก่น ไว้ชั่วคราว

เทศบาลนครขอนแก่น

๑๘

มิถุนายน ๒๕๖๗

ตารางแสดงวงเงินงบประมาณที่ได้รับจัดสรรและราคากลางในงานจ้างก่อสร้าง

1. ชื่อโครงการ
 ประกวดราคาจ้างก่อสร้างโครงการปรับปรุงห้องน้ำสาธารณะภายในตลาดสดเทศบาล 1 ด้วยวิธีประกวดราคาอิเล็กทรอนิกส์ (e-bidding) / โครงการปรับปรุงห้องน้ำสาธารณะภายในตลาดสดเทศบาล 1
2. หน่วยงานเจ้าของโครงการ เทศบาลนครขอนแก่น / เทศบาลนครขอนแก่น
3. วงเงินงบประมาณที่ได้รับจัดสรร 1,230,000.00 บาท
4. ลักษณะงาน
 โดยสังเขป งานปรับปรุงห้องน้ำ
5. ราคากลางคำนวณ ณ วันที่ 31 พ.ค. 2567 เป็นเงิน 937,557.21 บาท
6. บัญชีประมาณการราคากลาง
 - 6.1 รายงาน ปร.4
 - 6.2 รายงาน ปร.5 (ก)
 - 6.3 รายงาน ปร.6
 - 6.4 รายงานแสดงเหตุผลความจำเป็นรายละเอียดของการสืบ
7. รายชื่อคณะกรรมการกำหนดราคากลาง
 - 7.1 ทศพล วงศ์อาษา ประธานกรรมการกำหนดราคากลาง ผู้อำนวยการสำนักช่าง
 - 7.2 ธวัชชัย วนาพิทักษ์กุล กรรมการกำหนดราคากลาง ผู้อำนวยการส่วนควบคุมการก่อสร้างอาคารและผังเมือง
 - 7.3 ศุภวัตร นามคำ กรรมการกำหนดราคากลาง สถาปนิกชำนาญการ
 - 7.4 กมลศักดิ์ แก้วมาตย์ กรรมการกำหนดราคากลาง หัวหน้าฝ่ายแบบแผนและก่อสร้าง
 - 7.5 สรายุทธ ชันทะชา กรรมการกำหนดราคากลาง นายช่างเขียนแบบอาวุโส

ทศพล วงศ์อาษา

17 พฤษภาคม 2567 14:30:43

แบบสรุปราคากลางงานก่อสร้างอาคาร

ชื่อโครงการ/งานก่อสร้าง ประกวดราคาจ้างก่อสร้างโครงการปรับปรุงห้องน้ำสาธารณะภายในตลาดสดเทศบาล 1 ด้วยวิธีประกวดราคาอิเล็กทรอนิกส์ (e-bidding)/โครงการปรับปรุงห้องน้ำสาธารณะภายในตลาดสดเทศบาล 1

สถานที่ก่อสร้าง ตำบล ในเมือง อำเภอ เมืองขอนแก่น จังหวัด ขอนแก่น

แบบเลขที่

หน่วยงานเจ้าของโครงการ/งานก่อสร้าง เทศบาลนครขอนแก่น เทศบาลนครขอนแก่น

แบบ ปร. 4 และ ปร. 5 ที่แนบ มีจำนวน ชุด

คำนวณราคากลาง เมื่อวันที่

หน่วย : บาท

| ลำดับที่ | รายงาน | คู่ก่อสร้าง | หมายเหตุ |
|----------|--------------------------------------------------------------------------------|-------------|----------|
| 1 | ปรับปรุงห้องน้ำ จำนวน 1.000 หลังละ 937,557.21 บาท | 937,557.21 | |
| สรุป | ราคากลาง (..... เก้าแสนสามหมื่นเจ็ดพันห้าร้อยห้าสิบลบาทยี่สิบเอ็ดสตางค์) | 937,557.21 | |

แบบสรุปราคากลางงานก่อสร้างอาคาร

ชื่อโครงการ/งานก่อสร้าง ประกวดราคาจ้างก่อสร้างโครงการปรับปรุงห้องน้ำสาธารณะภายในตลาดสดเทศบาล 1 ด้วยวิธีประกวดราคาอิเล็กทรอนิกส์ (e-bidding)/โครงการปรับปรุงห้องน้ำสาธารณะภายในตลาดสดเทศบาล 1


สถานที่ก่อสร้าง ตำบล ในเมือง อำเภอ เมืองขอนแก่น จังหวัด ขอนแก่น

แบบเลขที่

หน่วยงานเจ้าของโครงการ/งานก่อสร้าง เทศบาลนครขอนแก่น เทศบาลนครขอนแก่น

แบบ ปร. 4 และ ปร. 5 ที่แนบ มีจำนวน ชุด

คำนวณราคากลาง เมื่อวันที่

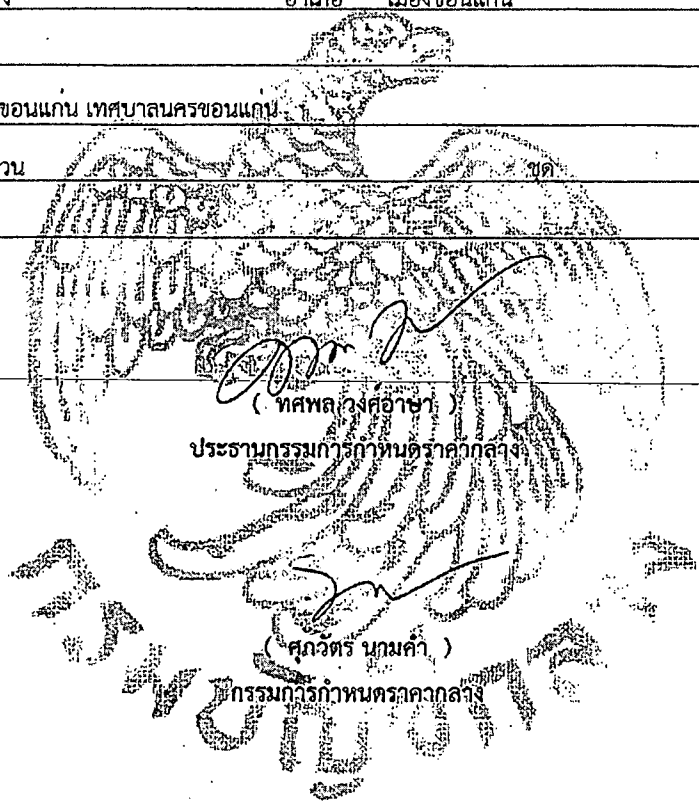

(ทศพล วงศ์อาษา)

ประธานกรรมการกำหนดราคากลาง

(ศุภวัตร นวมคำ)

กรรมการกำหนดราคากลาง

kp


(รัชชัย วนาพิทักษ์กุล)
กรรมการกำหนดราคากลาง

[Signature]


(กมลศักดิ์ แก้วมาตย์)
กรรมการกำหนดราคากลาง

แบบสรุปราคากลางงานก่อสร้างอาคาร

| | | | | | | |
|------------------------------------|---|---------|-------|--------------|---------|---------|
| ชื่อโครงการ/งานก่อสร้าง | ประกวดราคาจ้างก่อสร้างโครงการปรับปรุงห้องน้ำสาธารณะภายในตลาดสดเทศบาล 1 ด้วยวิธีประกวดราคาอิเล็กทรอนิกส์ (e-bidding)/โครงการปรับปรุงห้องน้ำสาธารณะภายในตลาดสดเทศบาล 1 | | | | | |
| สถานที่ก่อสร้าง | ตำบล | ในเมือง | อำเภอ | เมืองขอนแก่น | จังหวัด | ขอนแก่น |
| แบบเลขที่ | | | | | | |
| หน่วยงานเจ้าของโครงการ/งานก่อสร้าง | เทศบาลนครขอนแก่น เทศบาลนครขอนแก่น | | | | | |
| แบบ ปร. 4 และ ปร. 5 ที่แนบ | มีจำนวน ชุด | | | | | |
| คำนวณราคากลาง | เมื่อวันที่ | | | | | |

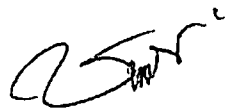

(สราวุธ ชันทะชา)
กรรมการกำหนดราคากลาง

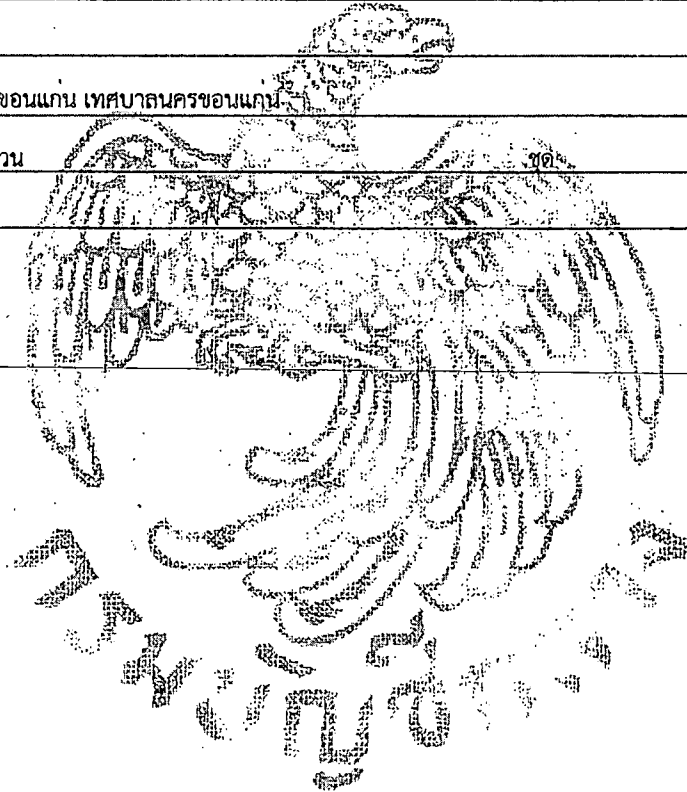

แบบสรุปค่าก่อสร้าง

กลุ่มงาน/งาน ปรับปรุงห้องน้ำ

ชื่อโครงการ/งานก่อสร้าง ประกวดราคาจ้างก่อสร้างโครงการปรับปรุงห้องน้ำสาธารณะภายในตลาดสดเทศบาล 1 ด้วยวิธีประกวดราคาอิเล็กทรอนิกส์ (e-bidding)/โครงการปรับปรุงห้องน้ำสาธารณะภายในตลาดสดเทศบาล 1 ตำบลในเมือง อำเภอเมืองขอนแก่น จังหวัดขอนแก่น

สถานที่ก่อสร้าง ตำบลในเมือง อำเภอเมืองขอนแก่น จังหวัดขอนแก่น

แบบเลขที่

หน่วยงานเจ้าของโครงการ/งานก่อสร้าง เทศบาลนครขอนแก่น / เทศบาลนครขอนแก่น

แบบ ปร. 4 ที่แบบ มีจำนวน 7 หน้า

คำนวณราคากลาง เมื่อวันที่

หน่วย : บาท

| ลำดับที่ | รายงาน | ค่างานต้นทุน | Factor F | ค่าก่อสร้าง | หมายเหตุ |
|----------------|-----------------|--------------|----------|-------------|----------|
| 1 | ปรับปรุงห้องน้ำ | 716,786.86 | 1.3080 | 937,557.21 | |
| รวมค่าก่อสร้าง | | | | 937,557.21 | |

ขนาดหรือเนื้อที่อาคารจำนวน 122.05 ตารางเมตร เฉลี่ย 7,681.74 บาท/ตารางเมตร

หมายเหตุ : แสดงแบบสรุปค่าก่อสร้าง รวม 937,557.21 บาท ต่อ 1 หน่วย

กลุ่มงาน/งาน ปรับปรุงห้องน้ำ
 ชื่อโครงการ/งานก่อสร้าง ประกวดราคาจ้างก่อสร้างโครงการปรับปรุงห้องน้ำสาธารณะภายในตลาดสดเทศบาล 1 ด้วยวิธีประกวดราคาอิเล็กทรอนิกส์ (e-bidding)/โครงการปรับปรุงห้องน้ำสาธารณะภายในตลาดสดเทศบาล 1 อำเภอ เมืองขอนแก่น จังหวัด ขอนแก่น
 สถานที่ก่อสร้าง ตำบล ในเมือง
 แบบเลขที่
 หน่วยงานเจ้าของโครงการ/งานก่อสร้าง เทศบาลนครขอนแก่น / เทศบาลนครขอนแก่น
 แบบ ปร. 4 ที่แบบ มีจำนวน 7 หน้า
 คำนวณราคากลาง เมื่อวันที่

หน่วย : บาท

| ลำดับที่ | รายงาน | ความคืบหน้า | Factor F | ค่าก่อสร้าง | หมายเหตุ |
|----------|----------------------------------------------------------|-------------|----------|----------------|----------|
| | เงื่อนไขการใช้ตาราง Factor F | | | | |
| | เงินล่วงหน้าจ่าย 0 % | | | | |
| | เงินประกันผลงานหัก 0 % | | | | |
| | ดอกเบี้ยเงินกู้ 7 % | | | | |
| | ภาษีมูลค่าเพิ่ม 7 % | | | | |
| | | | | รวมค่าก่อสร้าง | |
| | | | | 937,557.21 | |

ขนาดหรือเนื้อที่อาคารจำนวน 122.05 ตารางเมตร เฉลี่ย 7,681.74 บาท/ตารางเมตร

หมายเหตุ : แสดงแบบสรุปค่าก่อสร้าง รวม 937,557.21 บาท ต่อ 1 หน่วย

แบบสรุปค่าก่อสร้าง


ชื่อโครงการ/งานก่อสร้าง ประทศราคาจ้างก่อสร้างโครงการปรับปรุงห้องน้ำสาธารณะภายในตลาดสดเทศบาล 1 ด้วยวิธีประกวดราคาอิเล็กทรอนิกส์ (e-bidding)/โครงการปรับปรุงห้องน้ำสาธารณะภายในตลาดสดเทศบาล 1 ตำบล ในเมือง อำเภอ เมืองขอนแก่น จังหวัด ขอนแก่น

แบบเลขที่

หน่วยงานเจ้าของโครงการ/งานก่อสร้าง เทศบาลนครขอนแก่น / เทศบาลนครขอนแก่น

แบบ พร. 4 ที่แนบ มีจำนวน 7 หน้า

คำนวณราคากลาง เมื่อวันที่

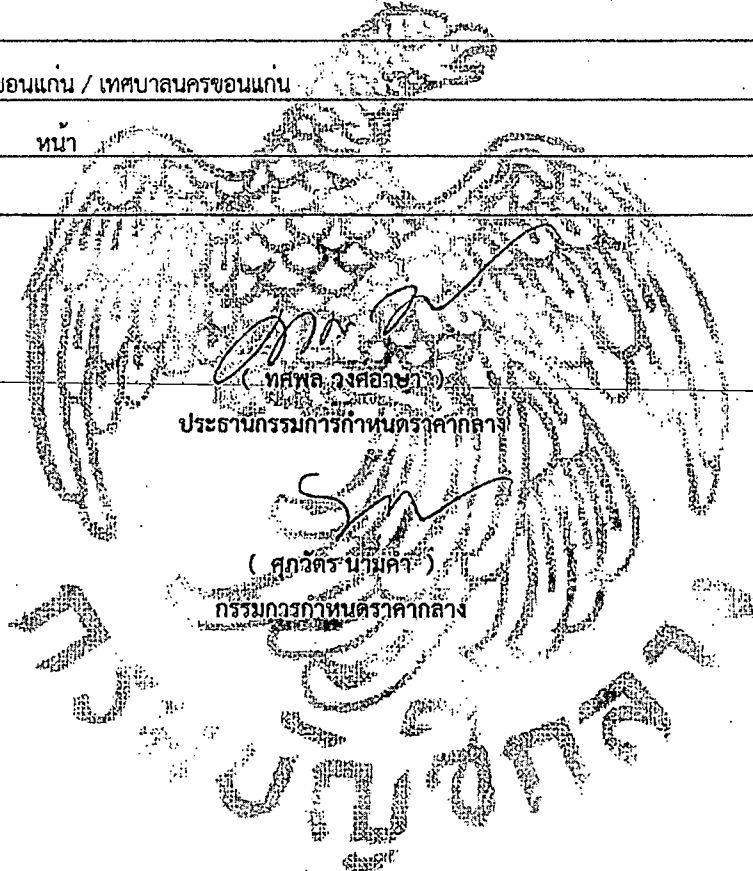

(Signature)
 (รัชชัย วานิชพิทักษ์กุล)
 กรรมการกำหนดราคากลาง

(Signature)
 (สรายุทธ ชันทะชา)
 กรรมการกำหนดราคากลาง

(Signature)
 (ทศพล วงศ์อาษา)
 ประธานกรรมการกำหนดราคากลาง

(Signature)
 (ศุภวิตร นามศรี)
 กรรมการกำหนดราคากลาง

(Signature)
 (กมลศักดิ์ แก้วมาตย์)
 กรรมการกำหนดราคากลาง

แบบแสดงรายการ ปริมาณงาน และราคา

| | | | | | |
|------------------------------------|---|---------|--------------------------------------------------|---------|--------------|
| กลุ่มงาน/งาน | ปรับปรุงห้องน้ำ | | | | |
| ชื่อโครงการ/งานก่อสร้าง | ประกวดราคาจ้างก่อสร้างโครงการปรับปรุงห้องน้ำสาธารณะภายในตลาดสดเทศบาล 1 ด้วยวิธีประกวดราคาอิเล็กทรอนิกส์ (e-bidding) / | | | | |
| สถานที่ก่อสร้าง | ตำบล | ในเมือง | โครงการปรับปรุงห้องน้ำสาธารณะภายในตลาดสดเทศบาล 1 | อำเภอ | เมืองขอนแก่น |
| | | | | จังหวัด | ขอนแก่น |
| | | | | | แบบเลขที่ |
| หน่วยงานเจ้าของโครงการ/งานก่อสร้าง | เทศบาลนครขอนแก่น / เทศบาลนครขอนแก่น | | | | |
| คำนวณราคากลางโดย | คณะกรรมการกำหนดราคากลาง เมื่อวันที่ | | | | |

หน่วย : บาท

| ลำดับที่ | รายการ | จำนวน | หน่วย | ค่าวัสดุ | | ค่าแรงงาน | | รวมค่าวัสดุและแรงงาน | หมายเหตุ |
|---------------------------------------|---------------------------------|-------|-------|--------------|-----------|--------------|-----------|----------------------|----------|
| | | | | ราคาต่อหน่วย | จำนวนเงิน | ราคาต่อหน่วย | จำนวนเงิน | | |
| 1 | งานรื้อถอน | | รวม | | | | | 21,350.00 | |
| 2 | งานสถาปัตยกรรม | | รวม | | | | | 478,921.35 | |
| 3 | งานระบบสุขาภิบาลและระบบดับเพลิง | | รวม | | | | | 195,197.67 | |
| 4 | งานระบบไฟฟ้า และระบบสื่อสาร | | รวม | | | | | 21,317.84 | |
| รวมค่าวัสดุและค่าแรงงานเป็นเงินประมาณ | | | | | | | | 716,786.86 | |

หมายเหตุ : แสดงรายการปริมาณ และราคารวม

716,786.86

บาท ต่อ 1 หน่วย

ทศพล วงศ์อาษา

17 พฤษภาคม 2567 14:30:59

แบบแสดงรายการ ปริมาณงาน และราคา

หน่วย : บาท

| ลำดับที่ | รายการ | จำนวน | หน่วย | ค่าวัสดุ | | ค่าแรงงาน | | รวมค่าวัสดุ และแรงงาน | หมายเหตุ |
|----------|---------------------------------------------------------|---------|-------|--------------|-----------|--------------|-----------|--------------------------|----------|
| | | | | ราคาต่อหน่วย | จำนวนเงิน | ราคาต่อหน่วย | จำนวนเงิน | | |
| 1 | งานรื้อถอน | | | | | | | | |
| | - รื้อถอนผ้าเพดานยิปซัม โครงที่-บาร์ (รื้อชน) | 96.000 | ตร.ม. | 0.00 | 0.00 | 25.00 | 2,400.00 | 2,400.00 | |
| | - รื้อถอนกระเบื้องเซรามิกกรุผนัง (รื้อชน) | 158.000 | ตร.ม. | 0.00 | 0.00 | 35.00 | 5,530.00 | 5,530.00 | |
| | - รื้อถอนกระเบื้องเซรามิกปูพื้น (รื้อชน) | 90.000 | ตร.ม. | 0.00 | 0.00 | 50.00 | 4,500.00 | 4,500.00 | |
| | - รื้อถอนประตูห้องน้ำสำเร็จรูป (รื้อชน) | 23.000 | ชุด | 0.00 | 0.00 | 80.00 | 1,840.00 | 1,840.00 | |
| | - รื้อถอนประตูไม้อัดพร้อมวงกบ (รื้อชน) | 3.000 | ชุด | 0.00 | 0.00 | 80.00 | 240.00 | 240.00 | |
| | - รื้อถอนสุขภัณฑ์พร้อมอุปกรณ์ (รื้อชน) | 38.000 | ชุด | 0.00 | 0.00 | 180.00 | 6,840.00 | 6,840.00 | |
| | รวมค่างานรื้อถอน | | | 0.00 | 0.00 | 450.00 | 21,350.00 | 21,350.00 | |
| 2 | งานสถาปัตยกรรม | | | | | | | | |
| | - ผ้าเพดานยิปซัมฉาบเรียบ หนา 9 มม. พร้อมโครงเหล็กซีไลน์ | 96.000 | ตร.ม. | 171.14 | 16,429.44 | 75.00 | 7,200.00 | 23,629.44 | |

แบบแสดงรายการ ปริมาณงาน และราคา

หน่วย : บาท

| ลำดับที่ | รายการ | จำนวน | หน่วย | ค่าวัสดุ | | ค่าแรงงาน | | รวมค่าวัสดุ และแรงงาน | หมายเหตุ |
|----------|--------------------------------------------------------|---------|-------|--------------|------------|--------------|-----------|--------------------------|----------|
| | | | | ราคาต่อหน่วย | จำนวนเงิน | ราคาต่อหน่วย | จำนวนเงิน | | |
| | - กรูกระเบื้องเซรามิคผนังห้องน้ำ ขนาด 0.30*0.60 ซม. | 158.000 | ตร.ม. | 328.92 | 51,969.36 | 181.00 | 28,598.00 | 80,567.36 | |
| | - ปูกระเบื้องเซรามิคพื้นห้องน้ำ ขนาด 0.60*0.60 ซม. | 90.000 | ตร.ม. | 200.82 | 18,073.80 | 174.00 | 15,660.00 | 33,733.80 | |
| | - ทาสีน้ำอะคลิกภายใน | 215.000 | ตร.ม. | 65.40 | 14,061.00 | 30.00 | 6,450.00 | 20,511.00 | |
| | - ประตูห้องน้ำสำเร็จรูปชุดเต็มห้อง | 20.000 | ชุด | 13,002.60 | 260,052.00 | 800.00 | 16,000.00 | 276,052.00 | |
| | ติดตั้งพร้อมอุปกรณ์ | | | | | | | | |
| | - ประตูห้องน้ำสำเร็จรูปชุดครึ่งห้อง | 3.000 | ชุด | 10,002.60 | 30,007.80 | 650.00 | 1,950.00 | 31,957.80 | |
| | ติดตั้งพร้อมอุปกรณ์ | | | | | | | | |
| | - ประตูห้องน้ำ UPVC ขนาด 90*200 ซม. | 3.000 | ชุด | 4,156.65 | 12,469.95 | 0.00 | 0.00 | 12,469.95 | |
| | ติดตั้งพร้อมอุปกรณ์ | | | | | | | | |
| | รวมค่างานสถาปัตยกรรม | | | 27,928.13 | 403,063.35 | 1,910.00 | 75,858.00 | 478,921.35 | |
| 3 | งานระบบสุขาภิบาลและระบบดับเพลิง | | | | | | | | |

แบบแสดงรายการ ปริมาณงาน และราคา

หน่วย : บาท

| ลำดับที่ | รายการ | จำนวน | หน่วย | ค่าวัสดุ | | ค่าแรงงาน | | รวมค่าวัสดุ และแรงงาน | หมายเหตุ |
|----------|---------------------------------------------------------|--------|-------|--------------|-----------|--------------|-----------|--------------------------|----------|
| | | | | ราคาต่อหน่วย | จำนวนเงิน | ราคาต่อหน่วย | จำนวนเงิน | | |
| | - โถส้วมนั่งราบชนิดฟลิชแทงค์ ความจุหมอน้ำ 4.5-6 ลิตร | 15.000 | ชุด | 2,196.26 | 32,943.90 | 450.00 | 6,750.00 | 39,693.90 | |
| | - สายน้ำดีสแตนเลสถัก หัวทองเหลือง 12" | 15.000 | เส้น | 55.14 | 827.10 | 0.00 | 0.00 | 827.10 | |
| | - สตอปวาล์วสแตนเลส 2 ทาง เซรามิกวาล์ว | 15.000 | ตัว | 120.56 | 1,808.40 | 35.00 | 525.00 | 2,333.40 | |
| | - ชุดสายฉีดชำระสแตนเลส | 15.000 | ชุด | 120.56 | 1,808.40 | 35.00 | 525.00 | 2,333.40 | |
| | - โถส้วมแบบนั่งยอง | 4.000 | ชุด | 428.04 | 1,712.16 | 150.00 | 600.00 | 2,312.16 | |
| | - ก๊อกน้ำล้างพื้นทองเหลือง 1/2" | 9.000 | ตัว | 81.31 | 731.79 | 25.00 | 225.00 | 956.79 | |
| | - โถปัสสาวะชาย | 9.000 | ชุด | 569.16 | 5,122.44 | 450.00 | 4,050.00 | 9,172.44 | |
| | - วาล์วโถปัสสาวะแบบกด | 9.000 | ตัว | 157.94 | 1,421.46 | 0.00 | 0.00 | 1,421.46 | |
| | - ท่อน้ำทิ้งทองเหลือง 2" | 9.000 | ชุด | 176.64 | 1,589.76 | 0.00 | 0.00 | 1,589.76 | |
| | - อ่างล้างมือแบบฝังบนเคาน์เตอร์ | 13.000 | ชุด | 1,093.46 | 14,214.98 | 450.00 | 5,850.00 | 20,064.98 | |
| | - อ่างล้างมือแบบแขวนผนัง | 1.000 | ชุด | 695.33 | 695.33 | 450.00 | 450.00 | 1,145.33 | |
| | - สายน้ำดีสแตนเลสถัก หัวทองเหลือง 12" | 14.000 | เส้น | 55.14 | 771.96 | 0.00 | 0.00 | 771.96 | |

แบบแสดงรายการ ปริมาณงาน และราคา

หน่วย : บาท

| ลำดับที่ | รายการ | จำนวน | หน่วย | ค่าวัสดุ | | ค่าแรงงาน | | รวมค่าวัสดุ และแรงงาน | หมายเหตุ |
|----------|--------------------------------------------------------------------------|--------|-------|--------------|-----------|--------------|-----------|--------------------------|----------|
| | | | | ราคาต่อหน่วย | จำนวนเงิน | ราคาต่อหน่วย | จำนวนเงิน | | |
| | - สติ้อปวาล์วสแตนเลส เซรามิกวาล์ว | 14.000 | ตัว | 154.78 | 1,556.94 | 35.00 | 490.00 | 2,046.94 | |
| | - ท่อน้ำทิ้ง ทองเหลือง 2" | 14.000 | ชุด | 176.64 | 2,472.96 | 0.00 | 0.00 | 2,472.96 | |
| | - สะตืออ่างแบบกดเปิดปิด | 14.000 | ตัว | 72.90 | 1,020.60 | 0.00 | 0.00 | 1,020.60 | |
| | - ก๊อกอ่างล้างมือ ระบบเซรามิกวาล์ว | 14.000 | ตัว | 130.84 | 1,831.76 | 0.00 | 0.00 | 1,831.76 | |
| | - ที่ใส่กระดาษทิชชูสแตนเลส | 19.000 | อัน | 139.25 | 2,645.75 | 70.00 | 1,330.00 | 3,975.75 | |
| | - ตะแกรงระบายน้ำสแตนเลส 2" | 24.000 | อัน | 63.55 | 1,525.20 | 75.00 | 1,800.00 | 3,325.20 | |
| | - ตะขอแขวนผ้า สแตนเลส | 24.000 | ตัว | 42.06 | 1,009.44 | 70.00 | 1,680.00 | 2,689.44 | |
| | - ราวสแตนเลสทรงตัวแบบตัว T | 1.000 | ชุด | 1,040.19 | 1,040.19 | 70.00 | 70.00 | 1,110.19 | |
| | - ราวสแตนเลสทรงตัวสำหรับอ่างล้างหน้า | 1.000 | ชุด | 7,883.18 | 7,883.18 | 105.00 | 105.00 | 7,988.18 | |
| | - ราวสแตนเลสทรงตัวสำหรับโถปัสสาวะ | 1.000 | ชุด | 5,009.35 | 5,009.35 | 105.00 | 105.00 | 5,114.35 | |
| | - งานปรับปรุงท่อระบบน้ำดีโถส้วม ห้องน้ำชาย,ห้องน้ำหญิง,ห้องน้ำคนพิการ | 19.000 | เมตร | 441.89 | 8,395.91 | 132.57 | 2,518.83 | 10,914.74 | |

แบบแสดงรายการ ปริมาณงาน และราคา


หน่วย : บาท

| ลำดับที่ | รายการ | จำนวน | หน่วย | ค่าวัสดุ | | ค่าแรงงาน | | รวมค่าวัสดุ และแรงงาน | หมายเหตุ |
|----------|-------------------------------------------------------------------------------|--------|-------|--------------|------------|--------------|-----------|--------------------------|----------|
| | | | | ราคาต่อหน่วย | จำนวนเงิน | ราคาต่อหน่วย | จำนวนเงิน | | |
| | - งานปรับปรุงท่อระบบน้ำดีอ่างล้างมือ ห้องน้ำชาย,ห้องน้ำหญิง,ห้องน้ำคนพิการ | 14.000 | จุด | 441.89 | 6,186.46 | 132.57 | 1,855.98 | 8,042.44 | |
| | - งานปรับปรุงท่อระบบน้ำดีโถปัสสาวะ ห้องน้ำชาย,ห้องน้ำคนพิการ | 9.000 | จุด | 441.89 | 3,977.01 | 132.57 | 1,193.13 | 5,170.14 | |
| | - งานปรับปรุงท่อระบบน้ำดีห้องอาบน้ำ ห้องน้ำชาย,ห้องน้ำหญิง | 5.000 | จุด | 441.89 | 2,209.45 | 132.57 | 662.85 | 2,872.30 | |
| | - งานปรับปรุงท่อระบบน้ำเสียโถปัสสาวะชาย ห้องน้ำชาย , ห้องน้ำคนพิการ | 9.000 | จุด | 4,615.38 | 41,538.42 | 1,384.62 | 12,461.58 | 54,000.00 | |
| | รวมค่างานระบบสุขาภิบาลและระบบดับเพลิง | - | - | 26,801.65 | 151,950.30 | 4,489.90 | 43,247.37 | 195,197.67 | |
| 4 | งานระบบไฟฟ้า และระบบสื่อสาร | | | | | | | | |
| | - ชุดสวิทช์ควบคุมไฟฟ้าแสงสว่าง 1 Gang | 3.000 | ชุด | 29.91 | 89.73 | 80.00 | 240.00 | 329.73 | |
| | - โคมดาวนไลท์หน้ากลม ขอบบาง 6 นิ้ว LED 12W daylight | 25.000 | ชุด | 126.17 | 3,154.25 | 115.00 | 2,875.00 | 6,029.25 | |

แบบแสดงรายการ ปริมาณงาน และราคา

หน่วย : บาท

| ลำดับที่ | รายการ | จำนวน | หน่วย | ค่าวัสดุ | | ค่าแรงงาน | | รวมค่าวัสดุ และแรงงาน | หมายเหตุ |
|-----------------------|-----------------------------------------------------------------|--------|-------|--------------|-----------|--------------|-----------|--------------------------|----------|
| | | | | ราคาต่อหน่วย | จำนวนเงิน | ราคาต่อหน่วย | จำนวนเงิน | | |
| | - โคมไฟพาแนล ติดเพดาน LED PANEL LIGHT 60X60 cm. 40W daylight | 15.000 | ชุด | 644.86 | 9,672.90 | 165.00 | 2,475.00 | 12,147.90 | |
| | - สายไฟฟ้า VAF 2-1.5 sq.mm. | 47.300 | ม. | 12.71 | 601.18 | 12.00 | 567.60 | 1,168.78 | |
| | - ท่อร้อยสายไฟ PVC 1/2" ท่อเหลืออง | 48.000 | ม. | 9.35 | 448.80 | 20.00 | 960.00 | 1,408.80 | |
| | - อุปกรณ์ท่อร้อยสายไฟ | 1.000 | set | 179.52 | 179.52 | 53.86 | 53.86 | 233.38 | |
| | รวมค่างานระบบไฟฟ้า และระบบสื่อสาร | - | - | 1,002.52 | 14,146.38 | 445.86 | 7,171.46 | 21,317.84 | |
| รวมค่าวัสดุ และแรงงาน | | | | | | | | 716,786.86 | |

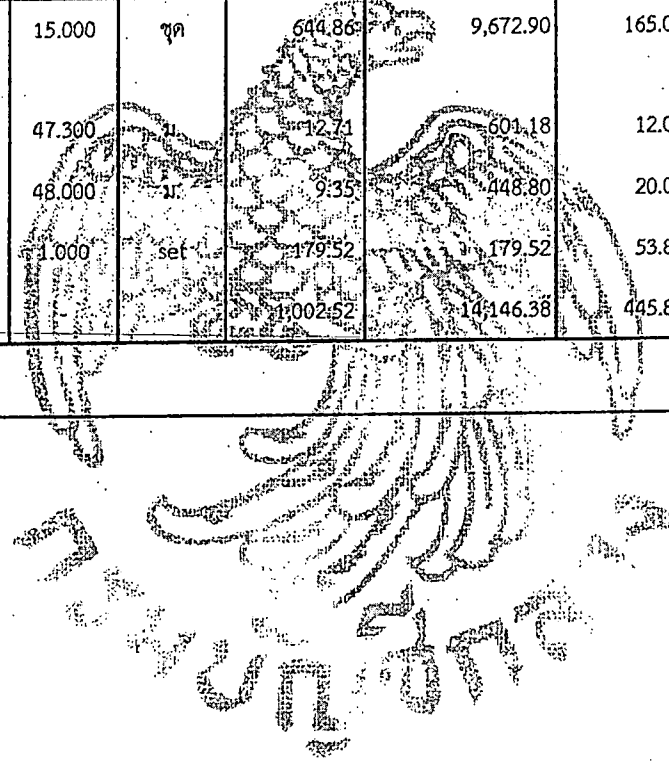

ทศพล วงศ์อาษา


17 พฤษภาคม 2567 14:30:59



สำนักข่าว
เทศบาลนครขอนแก่น

โครงการปรับปรุงห้องน้ำสาธารณะภายในตลาดสดเทศบาล 1

ทำการปรับปรุงระบบท่อระบายน้ำ ระบบท่อน้ำดี เปลี่ยนจุดประตุน้ำเข้ารูป สุกภัณฑ์และอุปกรณ์ประกอบทั้งหมด ปูกระเบื้องหินห้องน้ำใหม่ พื้นทึบรวมไม่น้อยกว่า 90 ตารางเมตร ทาสีภายในพื้นทึบรวมไม่น้อยกว่า 150 ตารางเมตร ตามแบบเทศบาลนครขอนแก่น

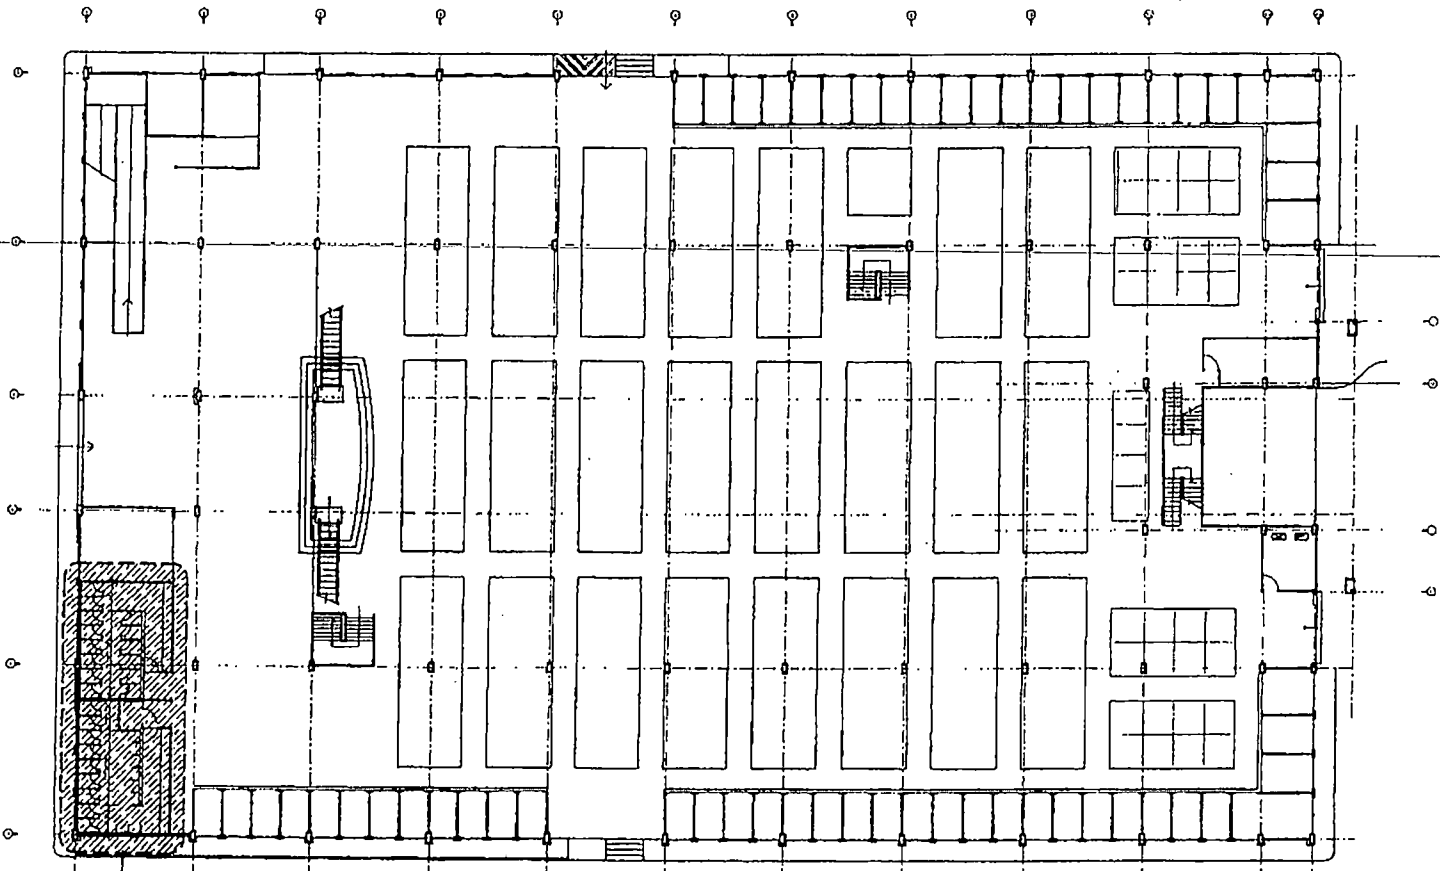

หมายเหตุ
-แบบก่อสร้างอาจปรับเปลี่ยนได้ตาม
ราคาและภาวะตลาดหากมีที่ก่อสร้าง
โดยไม่สะดวกเห็นชอบจากคณะกรรมการ
การขออนุญาต
-ราคาวัสดุที่เปลี่ยนแปลงได้ตามความ
เหมาะสมโดยได้รับความเห็นชอบจาก
คณะกรรมการการขออนุญาต
-มีค่าจ้างเป็นเงินรวม
กรณีที่ได้กำหนดเป็นยี่สิบห้า
-ให้ผู้ใช้จ้างรับผิดชอบใช้วัสดุก่อสร้างก่อนดำเนินการ
งานก่อสร้างแล้วแต่คณะกรรมการการขออนุญาต
-ให้ผู้ใช้จ้างถือสำเนาแบบโครงการแนบ
มาขออนุญาตก่อสร้าง
ไม่น้อยกว่า 1 หน้า

- ส่วนควบคุมอาคารและผังเมือง
- ส่วนควบคุมอาคารก่อสร้าง
- ส่วนการโยธา
- ส่วนช่างสุขาภิบาล

เริ่ม - คำขอ
สถาปนิก
วิศวกร
นายปลัดเทศบาลนครขอนแก่น
นายช่างควบคุมอาคารก่อสร้าง
นายช่างควบคุมช่าง
ปลัดเทศบาล
อนุมัติ
นายกเทศมนตรี

แบบก่อสร้าง
โครงการปรับปรุงห้องน้ำสาธารณะ
ภายในตลาดสดเทศบาล 1

แบบร่างที่ 1
- กว ๐๕๘/มว รวม 5 หน้า
หน้าภาพ 2567

ผังปรับปรุงห้องน้ำ ชั้น 1
มาตราส่วน 1:160


ส่วนงานก่อสร้าง
นางนันทกา ตามศิริคำไร
นักวิชาการสิ่งแวดล้อมและบัญชี




สำนักข่าว
เทศบาลนครขอนแก่น

หมายเหตุ

- แบบก่อสร้างอาจเปลี่ยนแปลงได้ตามความเหมาะสมตามความสภาวะที่ก่อสร้างโดยได้ขออนุญาตจากคณะกรรมการควบคุมการก่อสร้างแล้ว
- รายการวัสดุที่เปลี่ยนแปลงไปตามความเหมาะสมโดยได้ขออนุญาตจากคณะกรรมการควบคุมการควบคุมการควบคุมแล้ว
- มิติจำนวนที่เขียนในแบบกรณีไม่ได้กำหนดไว้ตรงอื่น
- ให้ออกแบบและอนุมัติใช้วัสดุที่นอกเหนือจากนี้
- ให้ออกแบบและอนุมัติใช้รายการความเหมาะสมตามเทศบาลนครขอนแก่น

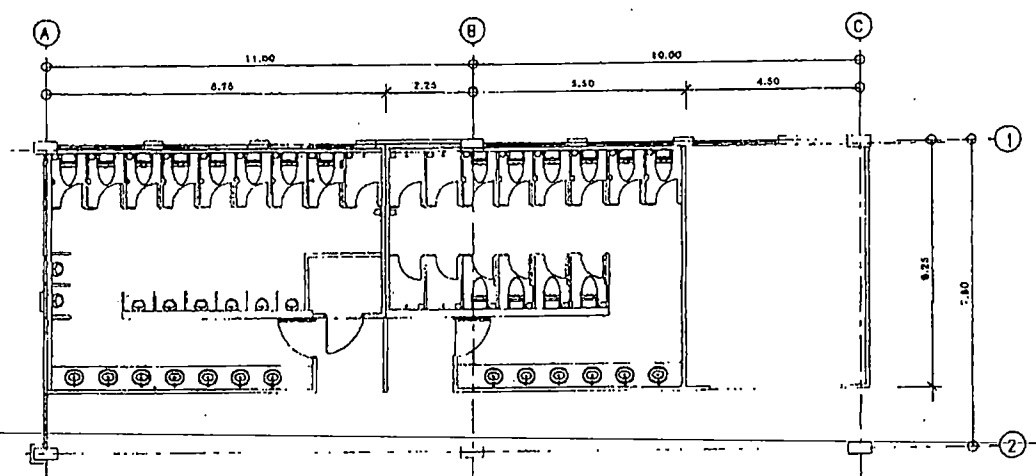

แปลนปรับปรุงห้องน้ำ (แปลนเดิม)
มาตราส่วน 1:125

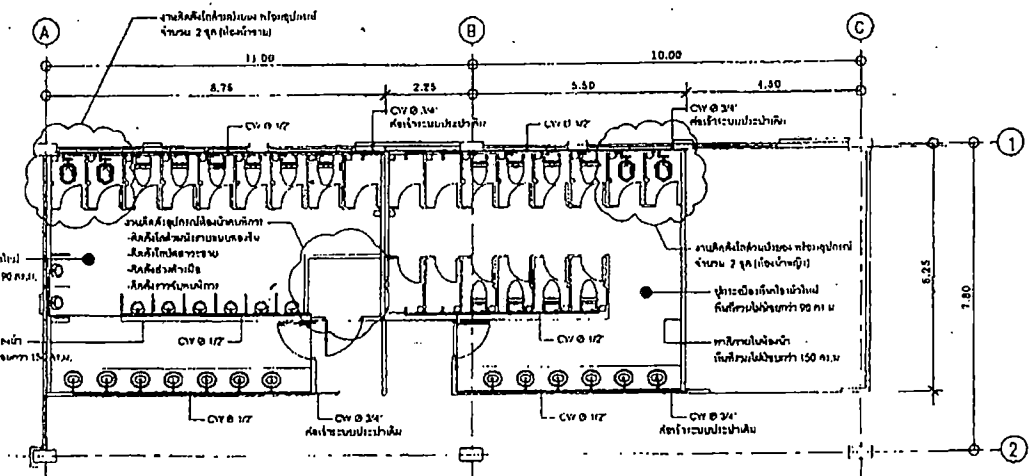

แปลนปรับปรุงห้องน้ำ (แปลนปรับปรุงใหม่)
มาตราส่วน 1:125

| | |
|-----------------------------------------------------|------------|
| <input type="checkbox"/> ส่วนควบคุมอาคารและผังเมือง | |
| <input type="checkbox"/> ส่วนควบคุมทางก่อสร้าง | |
| <input type="checkbox"/> ส่วนการโยธา | |
| <input type="checkbox"/> ส่วนวิศวกรรมโยธา | |
| เขียน - คำว่า | C. K. P. |
| สถาปนิก | |
| วิศวกร | |
| แผนผังและแบบก่อสร้าง | |
| เอกสารควบคุมการก่อสร้าง | |
| ท.ส.สำนักข่าว | |
| ปลัดเทศบาล | |
| อนุมัติ | |
| นายกเทศมนตรี | |
| แบบก่อสร้าง | |
| โครงการปรับปรุงห้องน้ำอาคารณะ | |
| ภายในตลาดเทศบาล 1 | |
| แบบร่างที่ | แผ่นที่ 2 |
| วันที่ 05/05/2567 | รวม 5 แผ่น |
| น.ก.ค.น. 2567 | |

(นางพนัญชกา สมนักคำ)
 นักวิชาการและช่างเทคนิค
 ศึกษานอกห้องเรียน



สำนักช่าง
เทศบาลนครขอนแก่น

หมายเหตุ

- แบบก่อสร้างอาจปรับเปลี่ยนได้ตาม
ความเหมาะสมความถนัดหากเกินที่ก่อสร้าง
โดยได้ขออนุญาตจากคณะกรรมการ
ควบคุมท้องถิ่น
- รายการลูกชิ้นที่ปรับเปลี่ยนได้ความความ
เหมาะสมโดยได้ขออนุญาตจาก
คณะกรรมการควบคุมท้องถิ่น
- วัสดุที่ใช้เป็นแบบ
กรณีไม่ได้กำหนดเป็นข้อกำหนดอื่น
- ให้อธิบดีช่างอนุมัติใช้วัสดุก่อสร้างก่อนดำเนินการ
การก่อสร้างต่อคณะกรรมการควบคุมท้องถิ่น
- ให้อธิบดีช่างพิจารณาเป็นโครงการแบบ
มาตรฐานเทศบาลนครขอนแก่น
ให้ถูกต้อง 1 ปี

- ส่วนควบคุมอาคารและผังเมือง
- ส่วนควบคุมการก่อสร้าง
- ส่วนช่างโยธา
- ส่วนช่างสุขาภิบาล

เขียน - ช่าง

สถาปนิก

วิศวกร

ท.น.ส.เนนเนนและเกียรติ

ผอ.ส่วนควบคุมการก่อสร้าง

ผอ.สำนักงานช่าง

ปลัดเทศบาล

อนุมัติ

นายเทศมนตรี

นายช่าง

โครงการปรับปรุงห้องน้ำสาธารณะ
ภายในตลาดสดเทศบาล 1

แบบเลขที่ - กส.055/2567

หน้าสี 3
รวม 5 แผ่น
มกราคม 2567


| ลำดับที่ | รายการ | จำนวน | หน่วย |
|----------|--------------------------------------------------------------------------------------------------|--------|--------|
| 1 | งานรื้อถอน | | |
| 1.1 | งานรื้อถอนฝ้ายิปซัม | 96.00 | ตร.ม. |
| 1.2 | งานรื้อถอนผนังปูนกระเบื้อง | 158.00 | ตร.ม. |
| 1.3 | งานรื้อถอนพื้นปูนกระเบื้อง | 90.00 | ตร.ม. |
| 1.4 | งานรื้อถอนประตูห้องน้ำสำเร็จรูป | 23.00 | ชุด |
| 1.5 | งานรื้อถอนประตูห้องน้ำ | 3.00 | ชุด |
| 1.6 | งานรื้อถอนสุขภัณฑ์และอุปกรณ์ | 38.00 | ชุด |
| 2 | งานสถาปัตย์กรรม | | |
| 2.1 | งานทำฝ้าเพดานยิปซัมฉาบเรียบ หนา 9 มม.พร้อมโครงเหล็กซีไลน์ | 96.00 | ตร.ม. |
| 2.2 | งานติดตั้งเบี่ยงผนังห้องน้ำ ขนาด 0.30*0.60 ซม. ผลิตภัณฑ์เกรด A คุณภาพ มอก. 2508 หรือเทียบเท่า | 158.00 | ตร.ม. |
| 2.3 | งานปูกระเบื้องพื้นห้องน้ำ ขนาด 0.60*0.60 ซม. ผลิตภัณฑ์เกรด A คุณภาพ มอก. 2508 หรือเทียบเท่า | 90.00 | ตร.ม. |
| 2.4 | งานทาสีผนังอะคริลิก ภายใน (ดูแบบข้อกำหนดในงานก่อสร้าง งานสี) | 215.00 | ตร.ม. |
| 2.5 | งานติดตั้งประตูห้องน้ำสำเร็จรูป พร้อมอุปกรณ์ | 23.00 | ชุด |
| 2.6 | งานติดตั้งประตูห้องน้ำ UPVC และวงกบ พร้อมอุปกรณ์ | 3.00 | ชุด |
| 3 | งานระบบไฟฟ้า | | |
| 3.1 | งานติดตั้งโคมความใสหน้ากลม ขอบบาง 6 นิ้ว LED 12W สีขาว | 25.00 | ชุด |
| 3.2 | งานติดตั้งโคมไฟเพดาน ติดเพดาน LED PANEL LIGHT 60X60 cm. 40W สีขาว | 15.00 | ชุด |
| 3.3 | งานเดินระบบสายไฟและท่อสายไฟ (ดูแบบข้อกำหนดในงานก่อสร้าง งานไฟฟ้า) | 1.00 | รายการ |
| 3.4 | งานติดตั้งชุดควบคุม | 1.00 | รายการ |


| ลำดับที่ | รายการ | จำนวน | หน่วย |
|------------------------------------------------------------------------------------|---|----------------------------------------|------------------------------------|
| 4 | งานสุขาภิบาล | | |
| 4.1 | งานติดตั้งโถส้วมนั่งราบแบบสองชั้น มีฝารองนั่ง รวมอุปกรณ์ภายในห้องน้ำ ขนาดความจุหมอน้ำ 6 ลิตร พร้อมอุปกรณ์ | 14.00 | ชุด |
| 4.2 | งานติดตั้งโถส้วมนั่งยอง พร้อมอุปกรณ์ | 4.00 | ชุด |
| 4.3 | งานติดตั้งโถปัสสาวะชายพร้อมฝั้วขาว (หมอน้ำเขาคานบน) พร้อมอุปกรณ์ | 8.00 | ชุด |
| 4.4 | งานติดตั้งอ่างล้างมือและก๊อกน้ำ พร้อมอุปกรณ์ | 13.00 | ชุด |
| 4.5 | งานติดตั้งอุปกรณ์ห้องน้ำกักการ - งานติดตั้งโถส้วมนั่งราบแบบสองชั้น มีฝารองนั่ง รวมอุปกรณ์ภายใน หมอน้ำ ขนาดความจุหมอน้ำ 6 ลิตร พร้อมอุปกรณ์ - งานติดตั้งโถปัสสาวะชายพร้อมฝั้วขาว (หมอน้ำเขาคานบน) พร้อมอุปกรณ์ - งานติดตั้งอ่างล้างมือและก๊อกน้ำ พร้อมอุปกรณ์ - งานติดตั้งราวจับคนพิการ พร้อมอุปกรณ์ | 1.00 1.00 1.00 3.00 | รายการ ชุด ชุด ชุด |
| 4.6 | งานปรับปรุงท่อบนบ้ำเสีย - งานปรับปรุงท่อบนบ้ำเสียโถปัสสาวะชาย ห้องน้ำชาย , ห้องน้ำกักการ | 1.00 9.00 | รายการ ชุด |
| 4.7 | งานปรับปรุงระบบน้ำดี - งานปรับปรุงท่อบนบ้ำดีโถส้วม ห้องน้ำชาย , ห้องน้ำหญิง , ห้องน้ำกักการ - งานปรับปรุงท่อบนบ้ำดีอ่างล้างมือ ห้องน้ำชาย , ห้องน้ำหญิง , ห้องน้ำกักการ - งานปรับปรุงท่อบนบ้ำดีโถปัสสาวะชาย ห้องน้ำชาย , ห้องน้ำหญิง , ห้องน้ำกักการ - งานปรับปรุงท่อบนบ้ำดีห้องอาบน้ำ ห้องน้ำชาย , ห้องน้ำหญิง | 1.00 19.00 14.00 9.00 5.00 | รายการ ชุด ชุด ชุด ชุด |
| หมายเหตุ : - งานปรับปรุงท่อบนบ้ำดีและน้ำเสีย ให้เป็นไปตามมาตรฐานแบบก่อสร้างคู่มือฯ | | | |

(นางนันทกา สมบัติการ)
นักวิชาการเงินและบัญชี
ตำแหน่งผู้ตรวจสอบ
การเงิน

หน้าที่งานช่างสุขาภิบาล
 (งานช่างสุขาภิบาล)

อนุมัติ
 อนุมัติ
 อนุมัติ

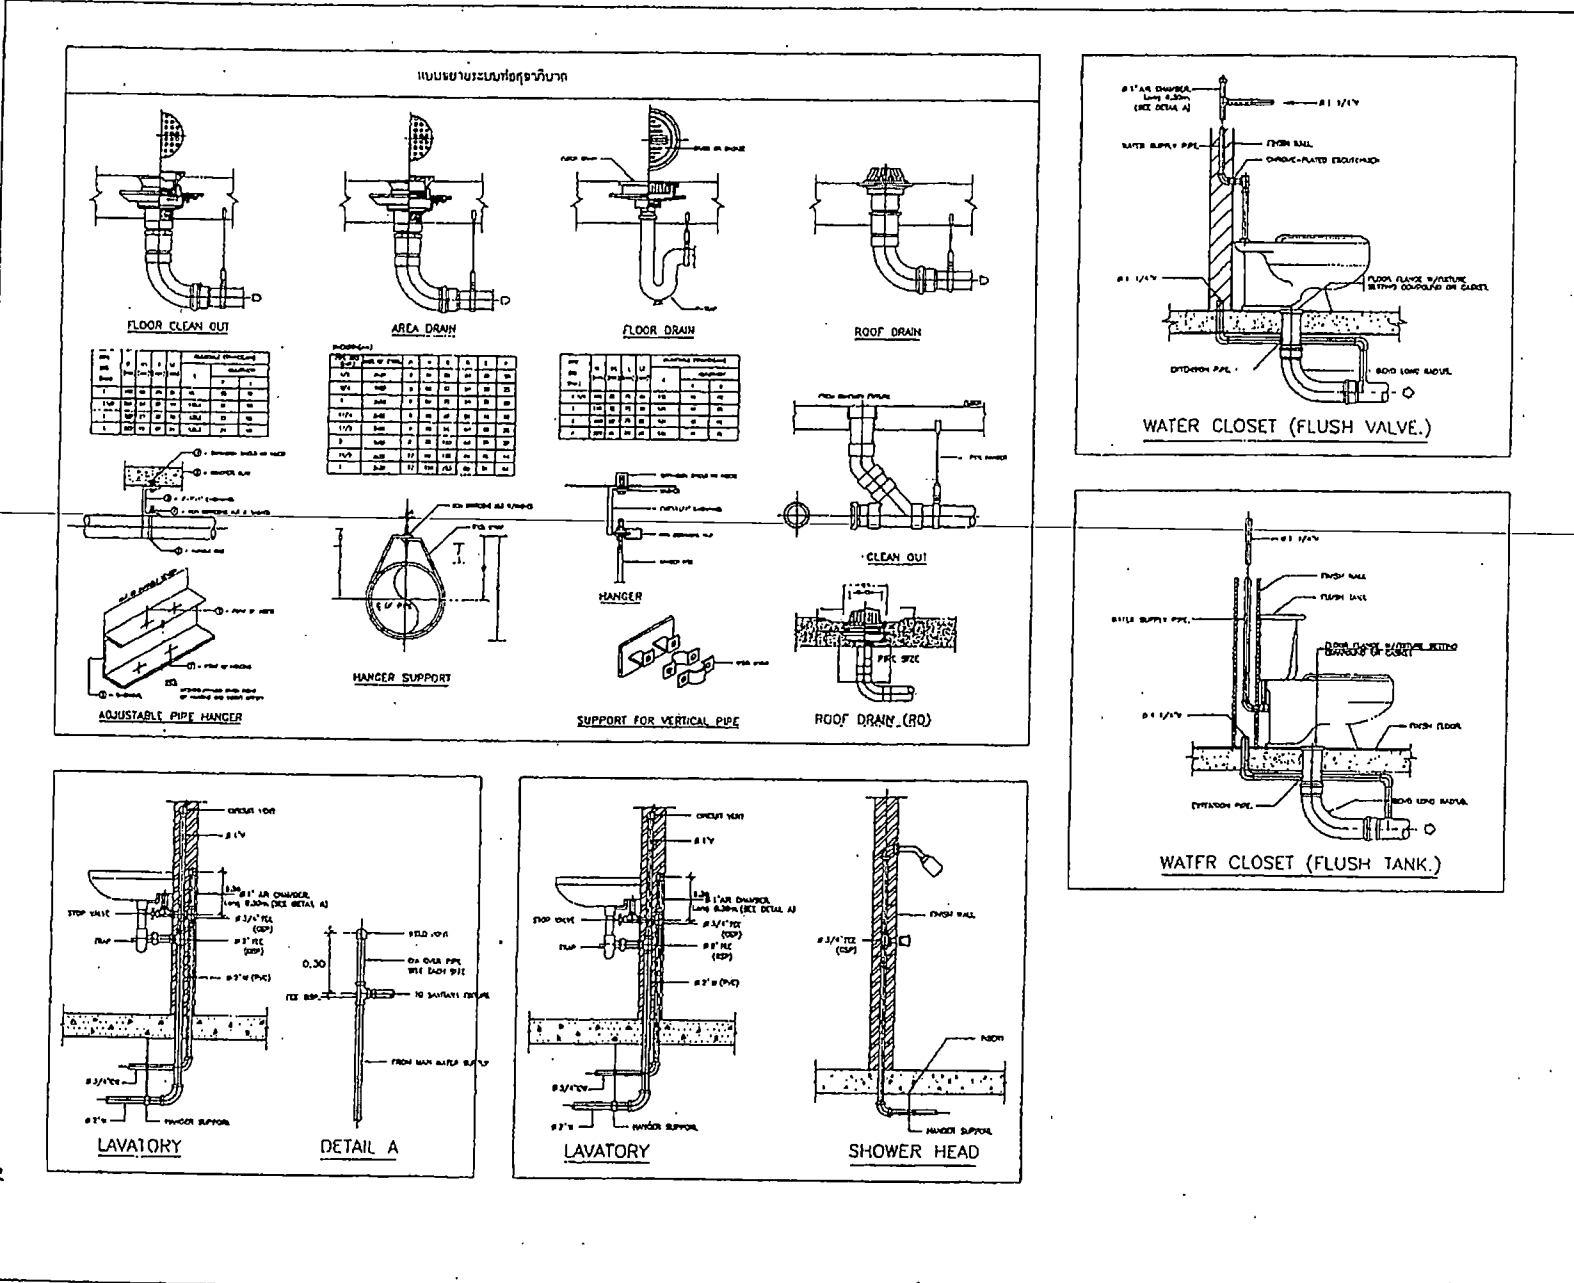





สำนักงาน
เทศบาลนครขอนแก่น


หมายเหตุ


- แบบตัดวางอาจปรับเปลี่ยนได้ตาม
ความเหมาะสมตามสภาพพื้นที่ก่อสร้าง
โดยได้รับความเห็นชอบจากคณะกรรมการ
ตรวจรับตัด
- รายละเอียดที่ปรับเปลี่ยนได้ตามความ
เหมาะสมโดยได้รับความเห็นชอบจาก
คณะกรรมการตรวจรับตัด
- วัสดุงานนี้เป็นของบริษัท
กรณีไม่ได้ตามฉบับนี้อาจอื่น
- ให้อายุการใช้งานไม่น้อยกว่าสิบ
ปีนับจากวันก่อสร้างโดยคำนึงถึง
ความเสียหายต่อระบบการวางรับตัด
- ให้อายุการใช้งานไม่น้อยกว่าสิบ
ปีนับจากวันก่อสร้างโดย
มาตรฐานเทศบาลนครขอนแก่น
ไม่ขัดแย้ง 1 ปี


ส่วนควบคุมอาคารและผังเมือง
 ส่วนควบคุมการก่อสร้าง
 ส่วนช่างโยธา
 ส่วนช่างสุขาภิบาล

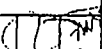
เขียน : ดำรง 

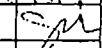
สถาปนิก 

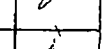วิศวกร 

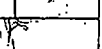นายช่างควบคุมการก่อสร้าง 

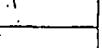นายช่างควบคุมการก่อสร้าง 

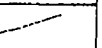ปลัดเทศบาล 

อนุมัติ 

นายกเทศมนตรี

แบบก่อสร้าง

โครงการปรับปรุงห้องน้ำสาธารณะ
ภายในตลาดสดเทศบาล 1

แบบตัดที่

วันที่ 06/05/7

แผ่นที่ 5

วันที่ 5/1/7

แบบทาบ 2567